




PROYECTO:
TECHADO
CANCHA PARQUE
JACARANDA

UBICACION DE PARQUE JACARANDA

ESCALA:
CANCHA MULTIUSO ESCUELA BARRIO PINTO

SIN ESCALA

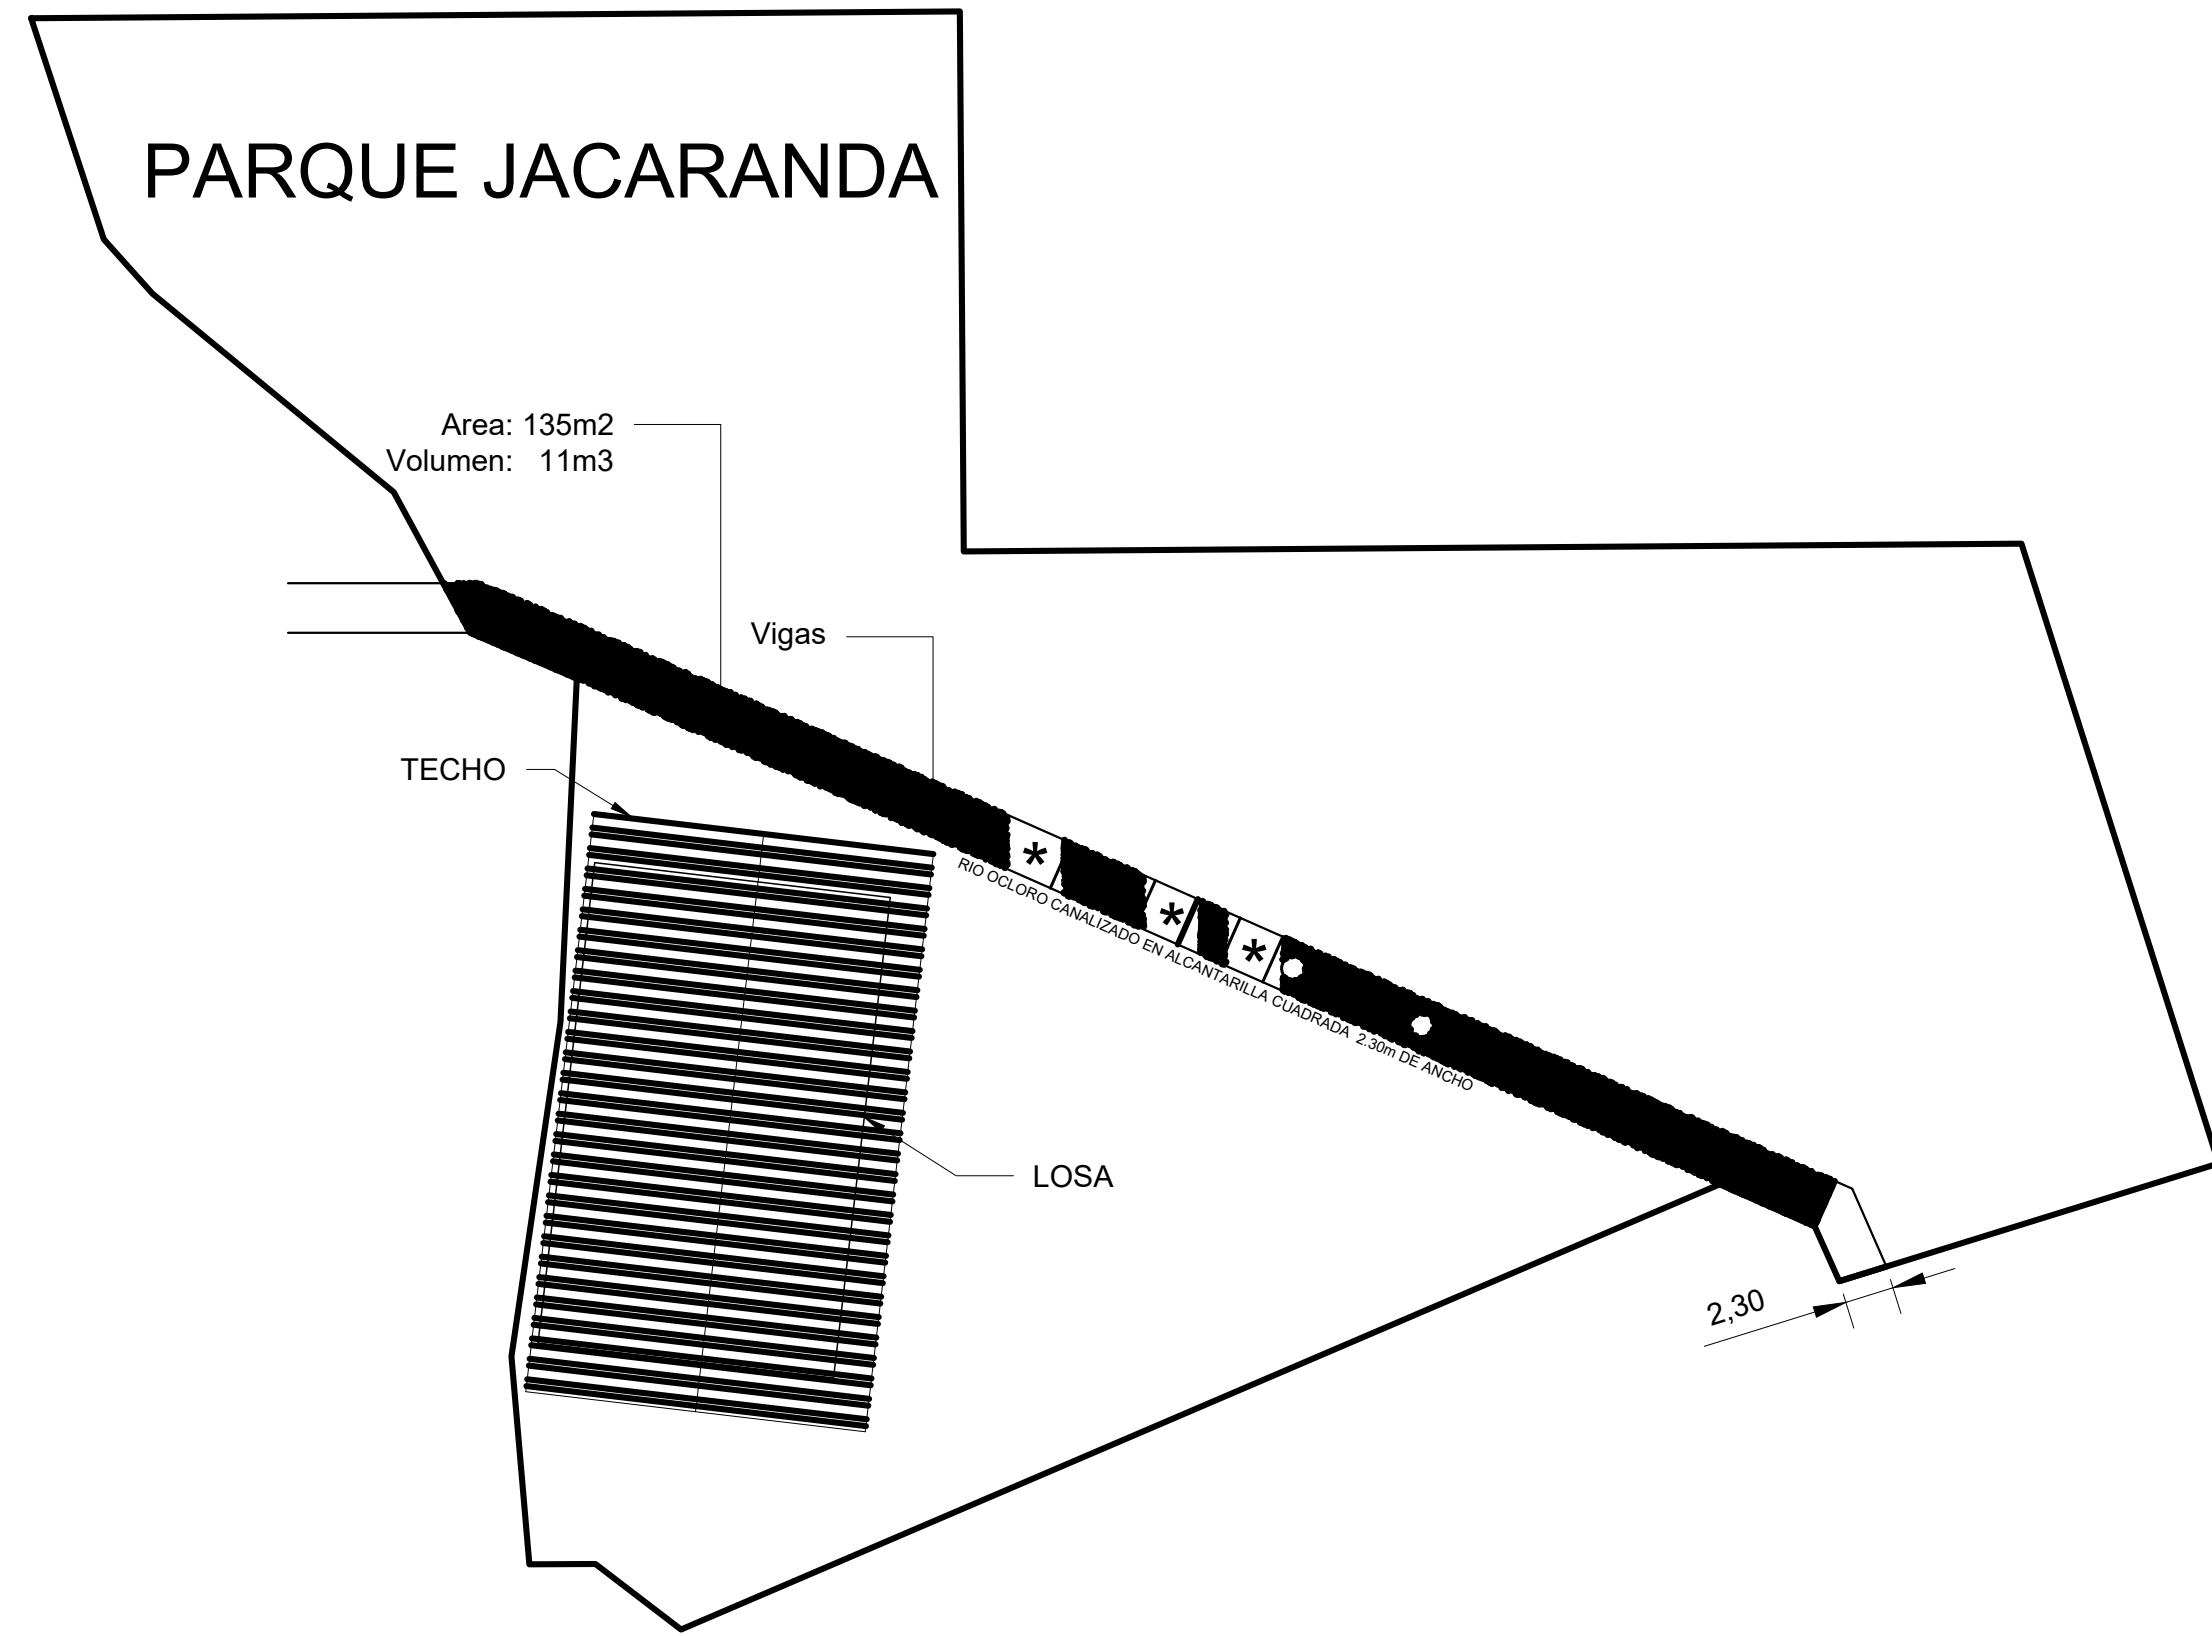

UBICACION DEL PROYECTO

ESCALA:
CANCHA MULTIUSO ESCUELA BARRIO PINTO

SIN ESCALA



DIRECCION DE PLANIFICACION URBANA
DEPARTAMENTO DE OBRAS

PROYECTO:
TECHADO CANCHA MULTIUSO
PARQUE JACARANDA

PROPIETARIO
MUNICIPALIDAD DE MONTES DE OCA

DISTRITO: SAN PEDRO	CANTON: MONTES DE OCA	PROVINCIA: SAN JOSE
------------------------	--------------------------	------------------------

DISENO:

PROFESIONAL RESPONSABLE POR DPTO DE OBRAS:

NOMBRE: _____

FIRMA _____ REG. No. _____

PROFESIONAL RESPONSABLE POR DPTO DE OBRAS:

NOMBRE: _____

FIRMA _____ REG. No. _____

PROFESIONAL RESPONSABLE DIRECCION TECNICA:


NOMBRE: _____

FIRMA _____ REG. No. _____


CONTENIDO:

UBICACION DEL SITIO

ESCALA INDICADA	FECHA MAYO 2020	LAMINA 01 04
--------------------	--------------------	--------------------

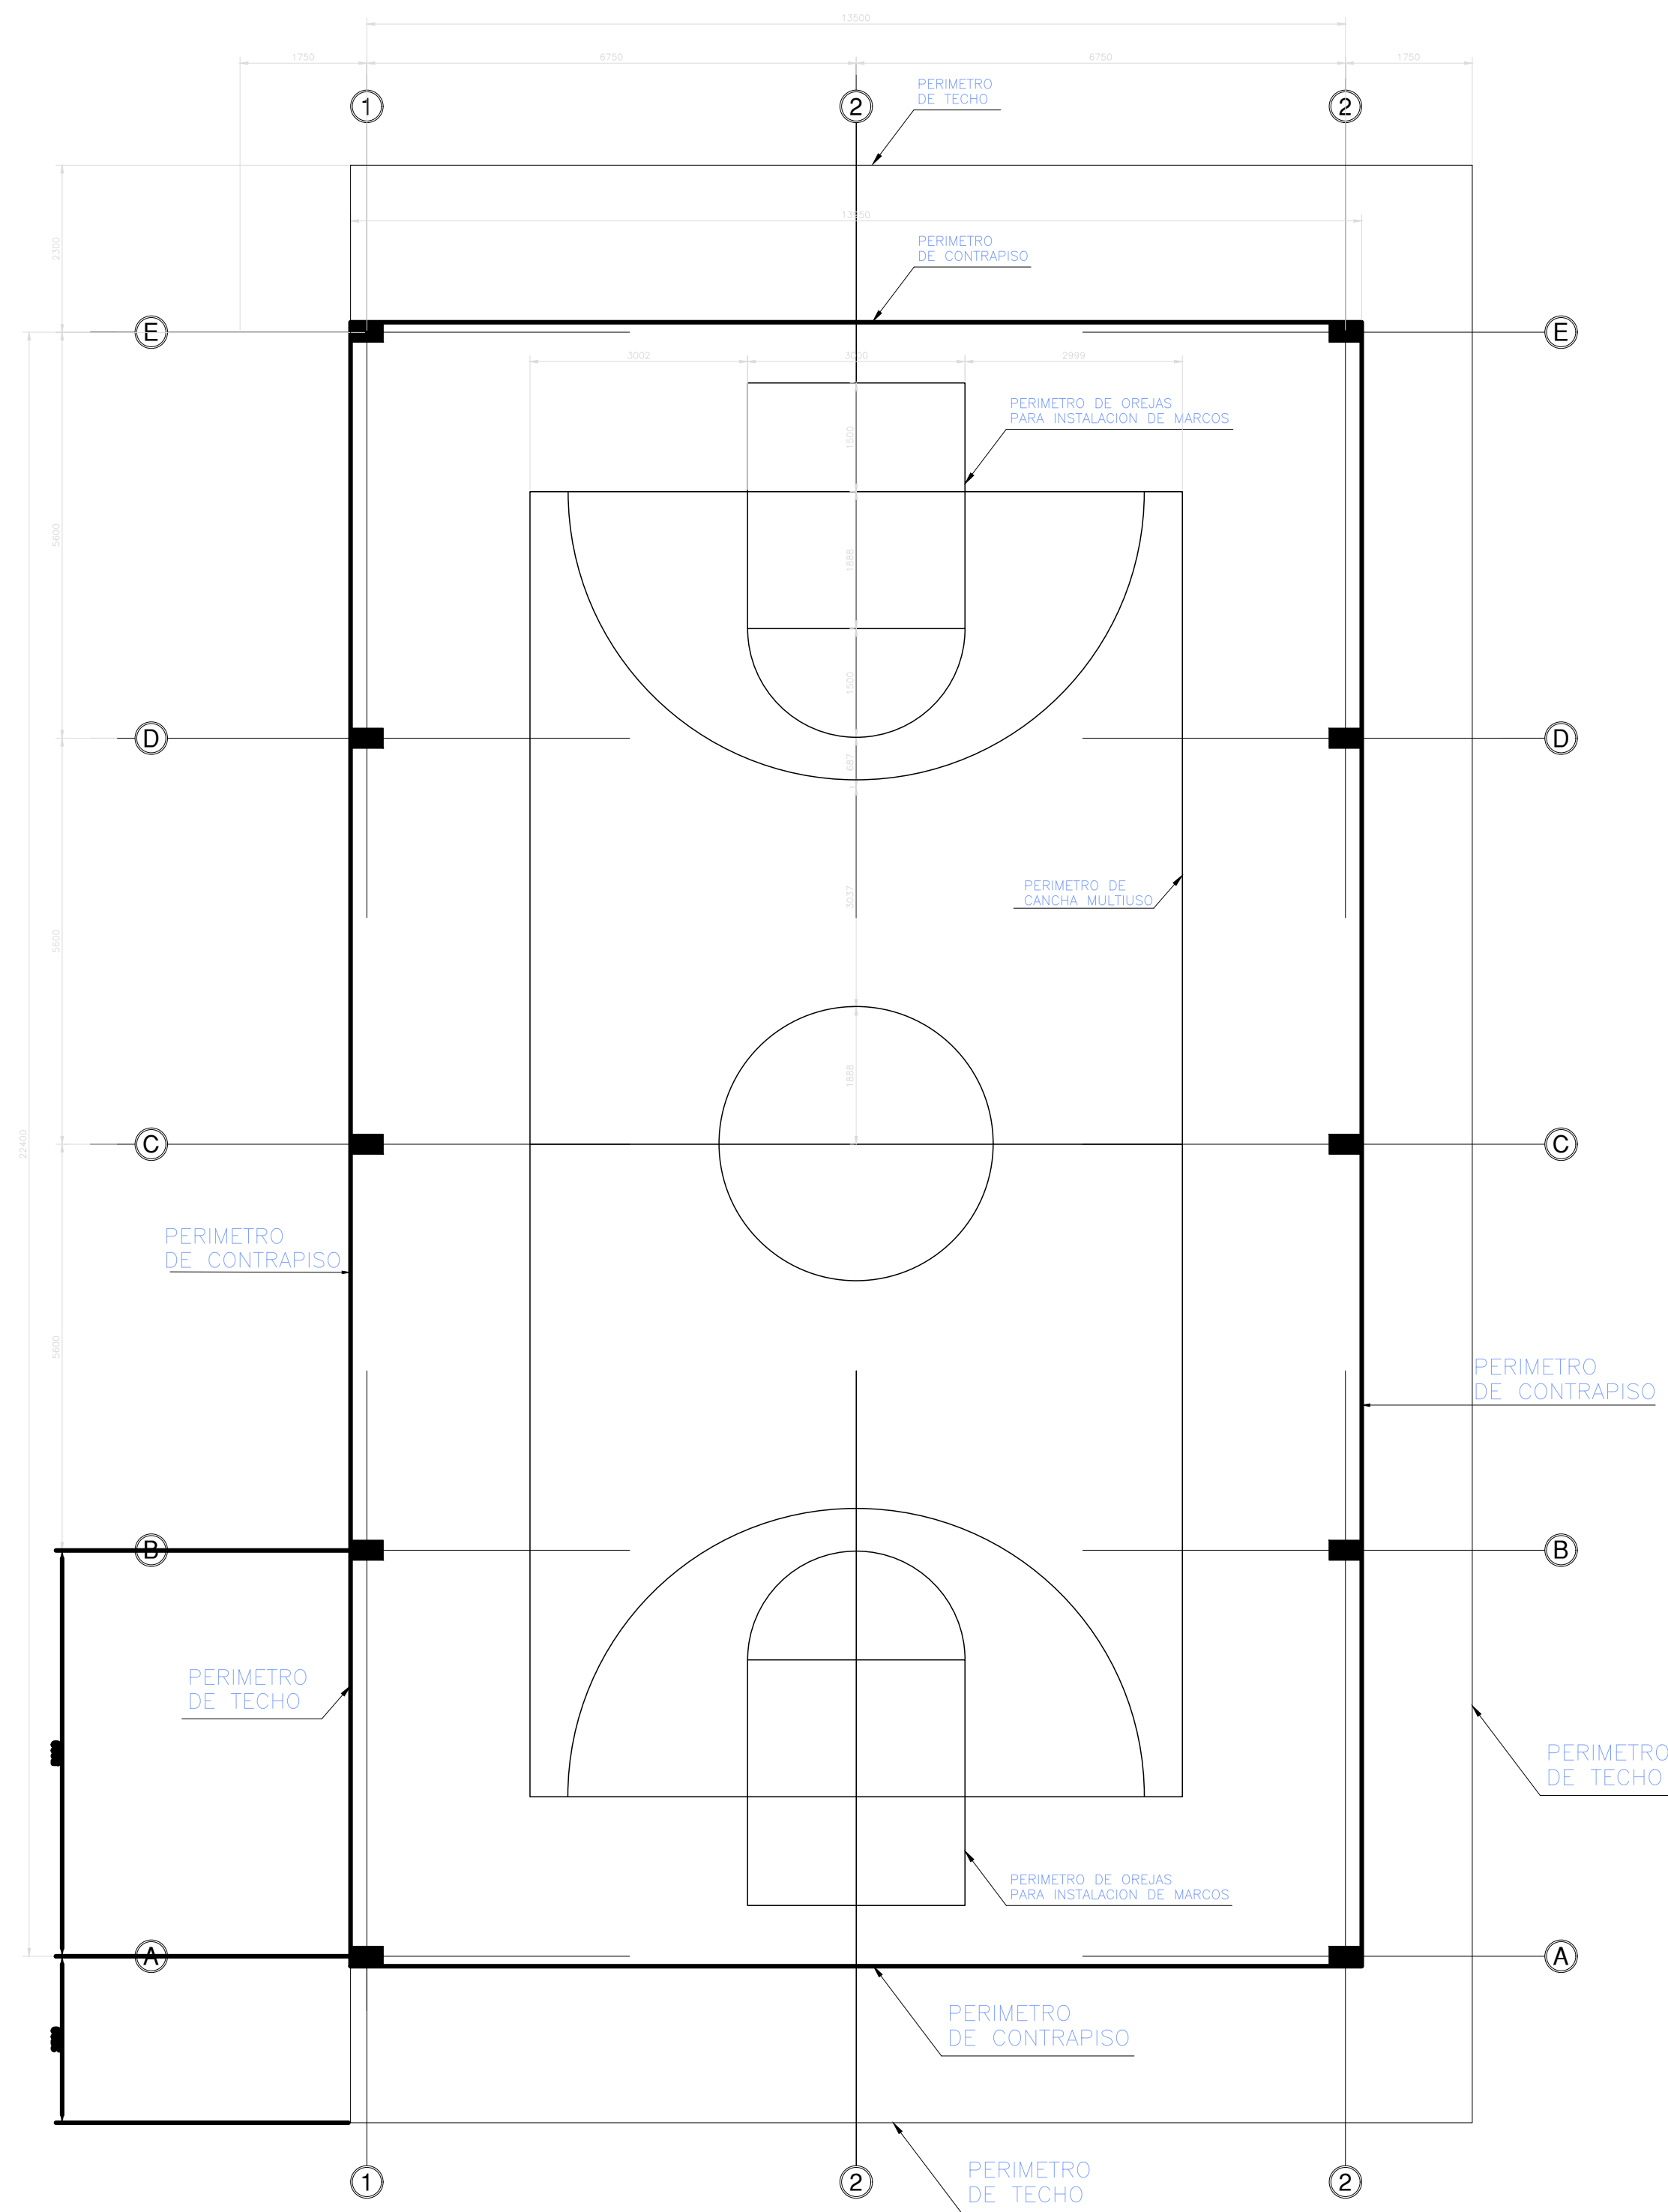

PLANTA ARQUITECTONICA BASKETBOL
NIVEL 0.00 M

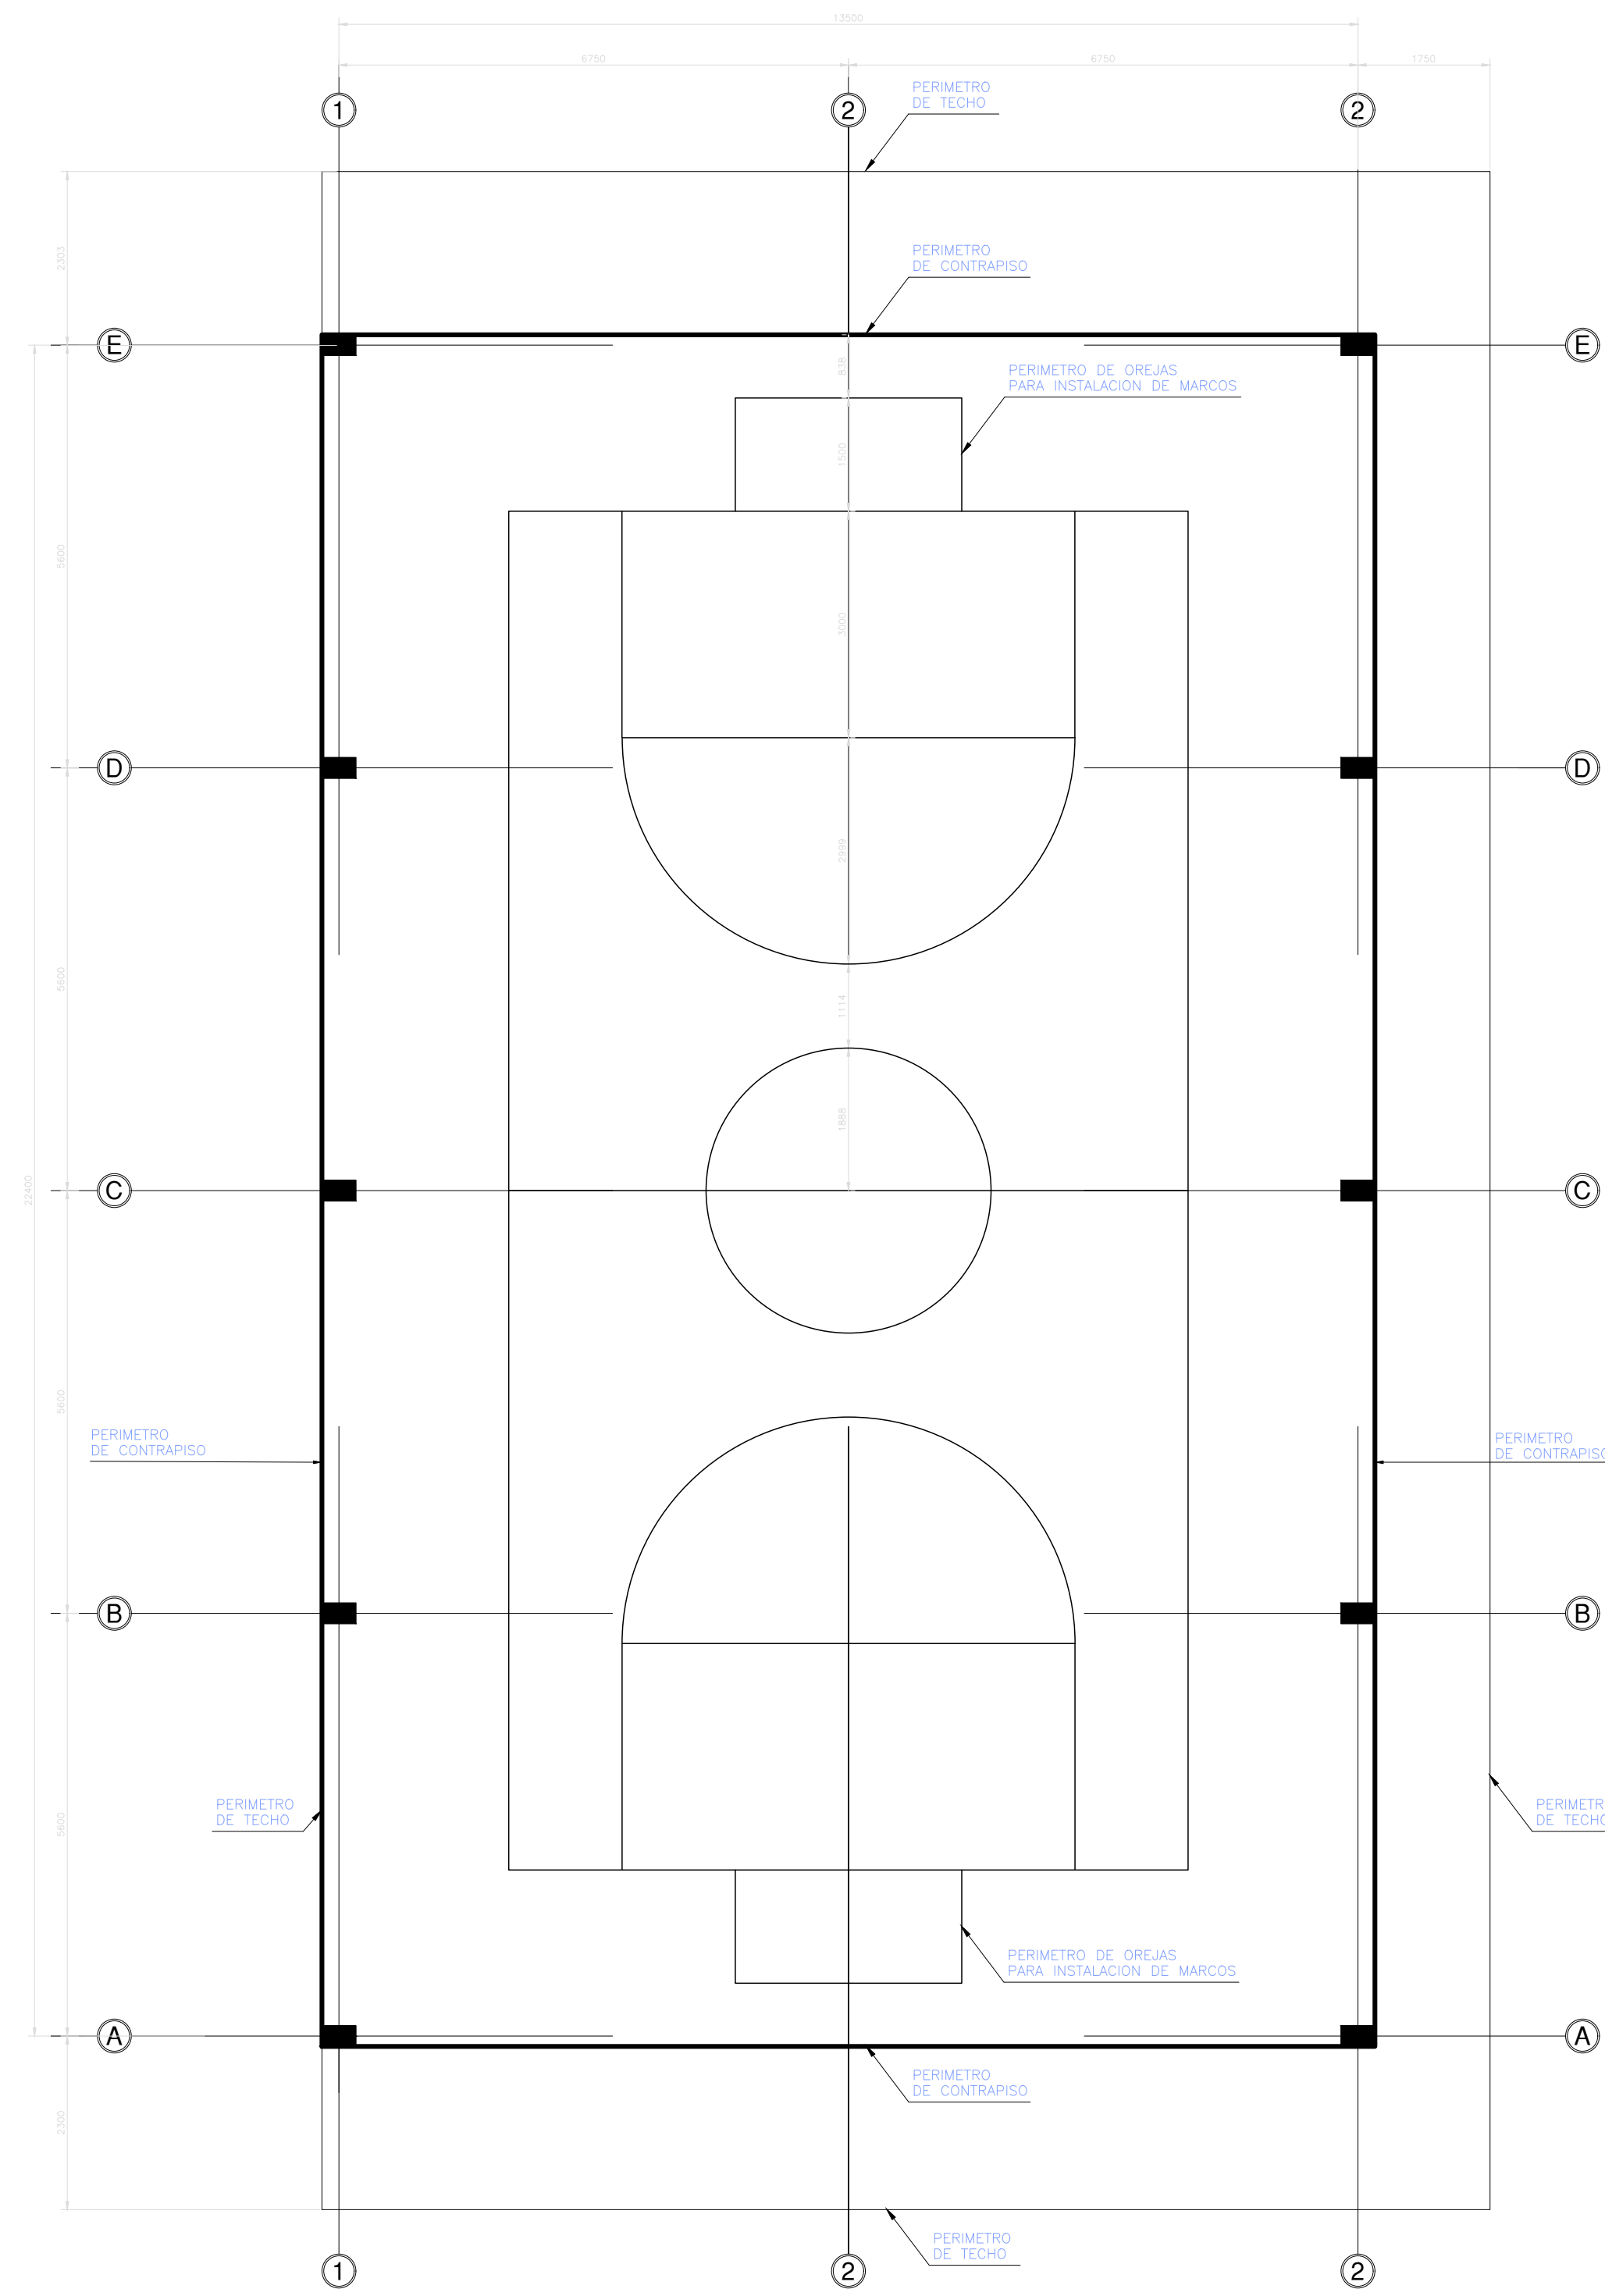

PLANTA ARQUITECTONICA FUTBALL 5
NIVEL 0.00 M



DIRECCION DE PLANIFICACION URBANA
DEPARTAMENTO DE OBRAS

PROYECTO:
TECHADO CANCHA MULTIUSO
PARQUE JACARANDA

PROPIETARIO:
MUNICIPALIDAD DE MONTES DE OCA

DISTRITO: SAN PEDRO	CANTON: MONTES DE OCA	PROVINCIA: SAN JOSE
------------------------	--------------------------	------------------------

DISENO:

PROFESIONAL RESPONSABLE POR DPTO DE OBRAS:

NOMBRE: _____
FIRMA _____ REG. No. _____

PROFESIONAL RESPONSABLE POR DPTO DE OBRAS:

NOMBRE: _____
FIRMA _____ REG. No. _____


PROFESIONAL RESPONSABLE DIRECCION TECNICA:

NOMBRE: _____
FIRMA _____ REG. No. _____


CONTENIDO:

-PLANTA DE DISTRIBUCION
ARQUITECTONICA PARA DEMARCACION

ESCALA INDICADA	FECHA MAYO 2021	LAMINA 02 / 04
--------------------	--------------------	-------------------

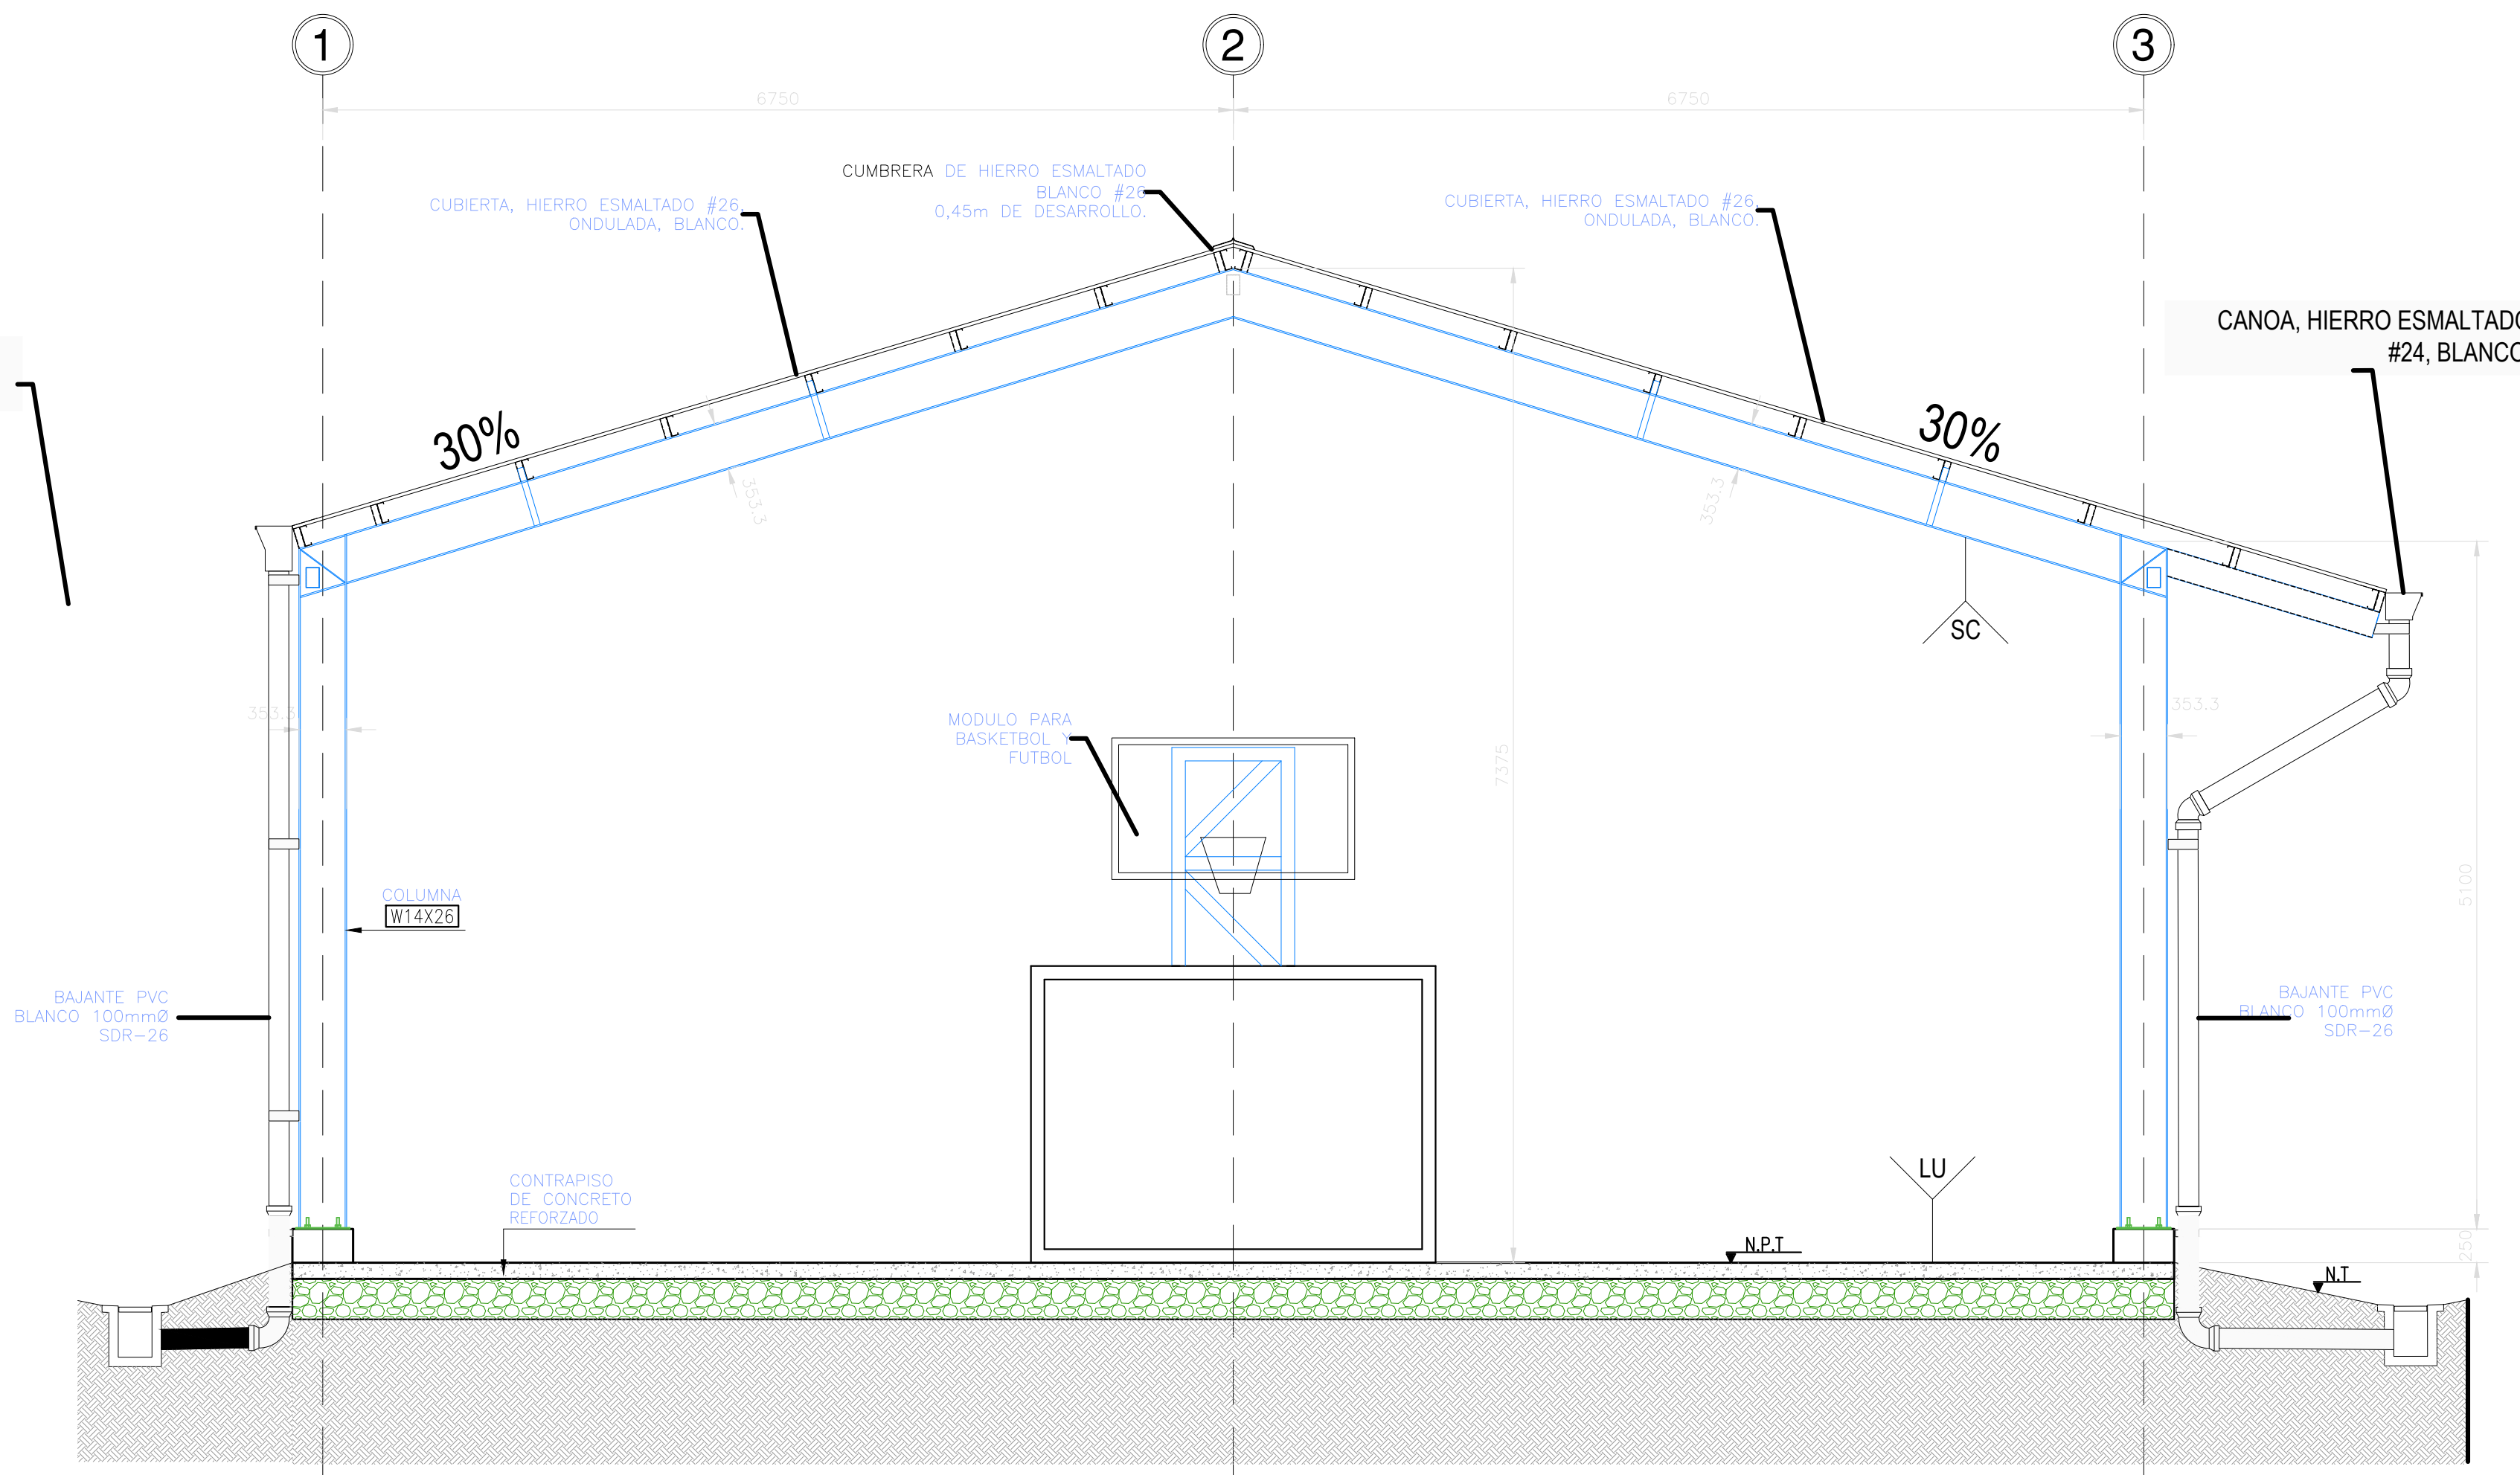

VISTA FRONTAL
ESCALA 1:40

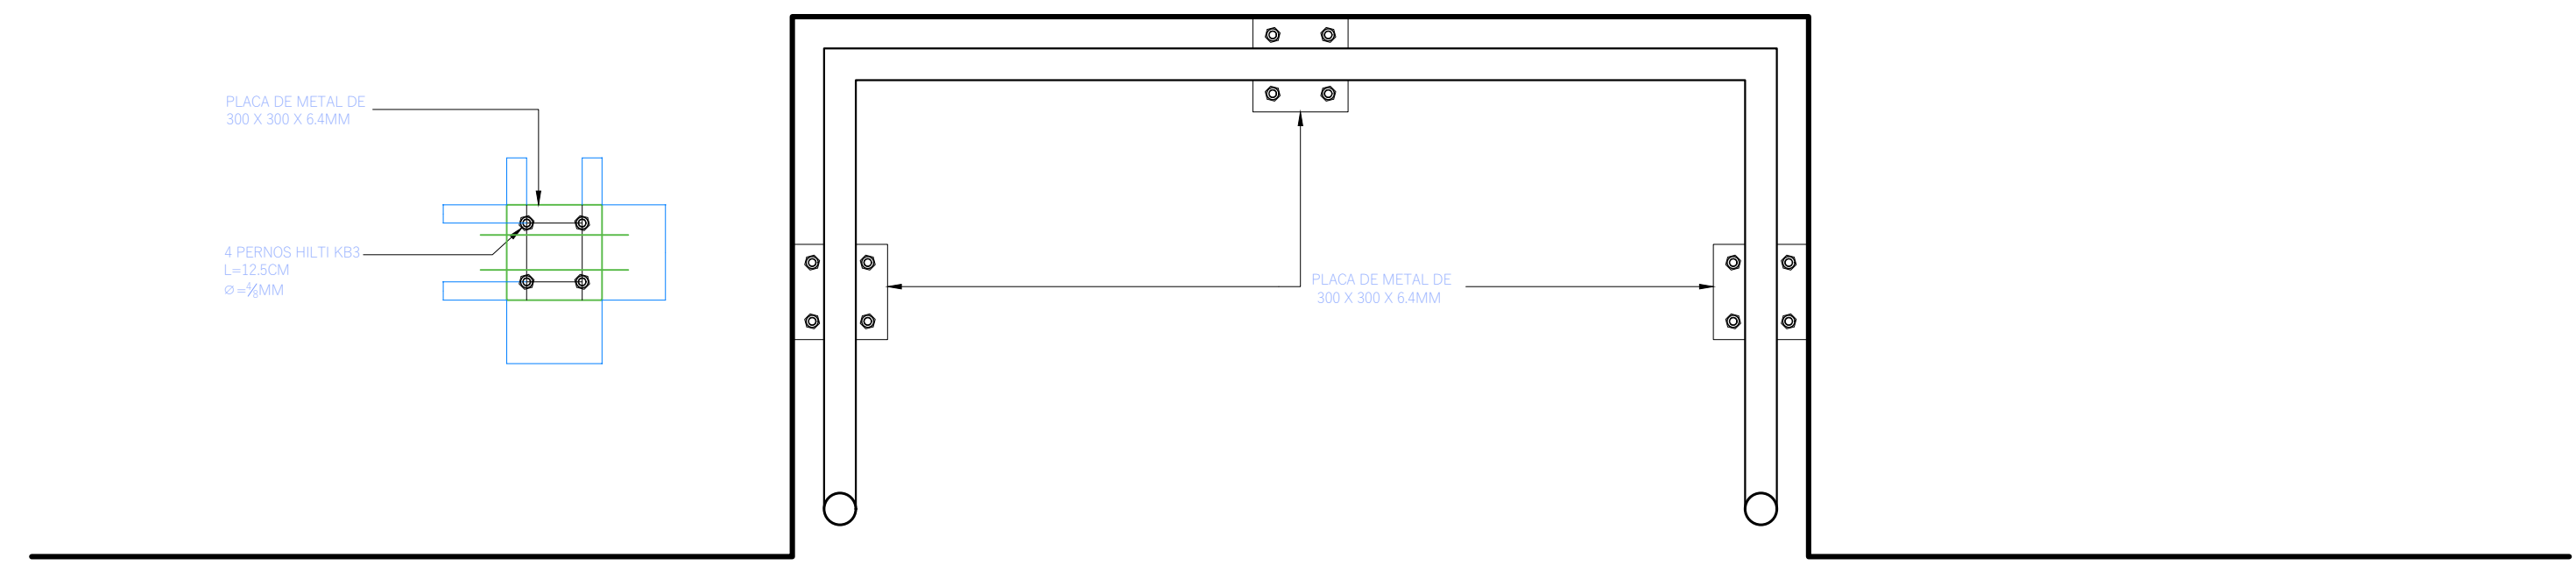

PLANTA PARA DETALLE DE MODULO BALONCESTO- FUTBOL
ESCALA ACOTADO MM

TABLA DE ACABADOS

ACABADOS DE CIELOS	
SC	SIN CIELO.
ACABADOS DE PISOS	
E	PISO DE CONCRETO ACABADO LUJADO
CL	CONCRETO CON ACABADO LAVADO Y SELLADOR DE CONCRETO PENETRANTE DECO 20 DE DEAN ENTERPRISES INC. DISTRIBUIDO POR SELLA-TEK DE COSTA RICA SA. O SIMILAR APROBADO. PREPARACIÓN DE LA SUPERFICIE Y APLICACIÓN SEGÚN RECOMENDACIONES DEL FABRICANTE.
OTROS ACABADOS	
SM	SUPERFICIES METALICAS: PREPARADA LA SUPERFICIE A PINTAR, SE APLICARÁN DOS MANOS DE PINTURA ANTICORROSIVA TIPO MINIO ROJO O SUPERIOR APROBADO Y POSTERIORMENTE DONDE SE REQUIERA, DOS MANOS DE ESMALTE ANTICORROSIVO TIPO LOXORRITE O SUPERIOR APROBADO (PROPIEDADES: MÍNIMAS SÓLIDOS POR VOLUMEN 62% +-1, SÓLIDOS POR PESO 79% +-1) (1,97MILS POR CAPA). EN LAS SUPERFICIES DE HIERRO GALVANIZADO EXPUESTAS, SE APLICARÁN DOS MANOS DE PINTURA ADHERENTE AL GALVANIZADO TIPO CORROSTYL O SUPERIOR APROBADO (1,6 MILS POR CAPA) Y POSTERIORMENTE, DOS MANOS DE ESMALTE TIPO LOXORRITE O SUPERIOR APROBADO. PARA ELEMENTOS METÁLICOS ESTRUCTURALES VER NOTAS DE PINTURA EN LÁMINAS ESTRUCTURALES.

SIMBOLOGÍA

SÍMBOLO	DESCRIPCIÓN
N.T.	NIVEL DE TERRENO TERMINADO. (0+0,00)
N.P.T.	NIVEL DE PISO TERMINADO.
N.C.T.	NIVEL DE CIELO TERMINADO.
N.S.C.	NIVEL SUPERIOR DE CERCHA.
N.I.C.	NIVEL INFERIOR DE CERCHA.



DIRECCION DE PLANIFICACION URBANA
DEPARTAMENTO DE OBRAS

PROYECTO:
TECHADO CANCHA MULTIUSO
PARQUE JACARANDA

PROPIETARIO:
MUNICIPALIDAD DE MONTES DE OCA

DISTRITO: SAN PEDRO CANTON: MONTES DE OCA PROVINCIA: SAN JOSE

DISENO:

PROFESIONAL RESPONSABLE POR DPTO DE OBRAS:
NOMBRE: _____
FIRMA _____ REG. No. _____


PROFESIONAL RESPONSABLE POR DPTO DE OBRAS:
NOMBRE: _____
FIRMA _____ REG. No. _____

PROFESIONAL RESPONSABLE DIRECCION TECNICA:
NOMBRE: _____
FIRMA _____ REG. No. _____


CONTENIDO:

FACHADA Y TABLA DE ACABADOS


ESCALA FECHA LAMINA
INDICADA MAYO 2020 03 04

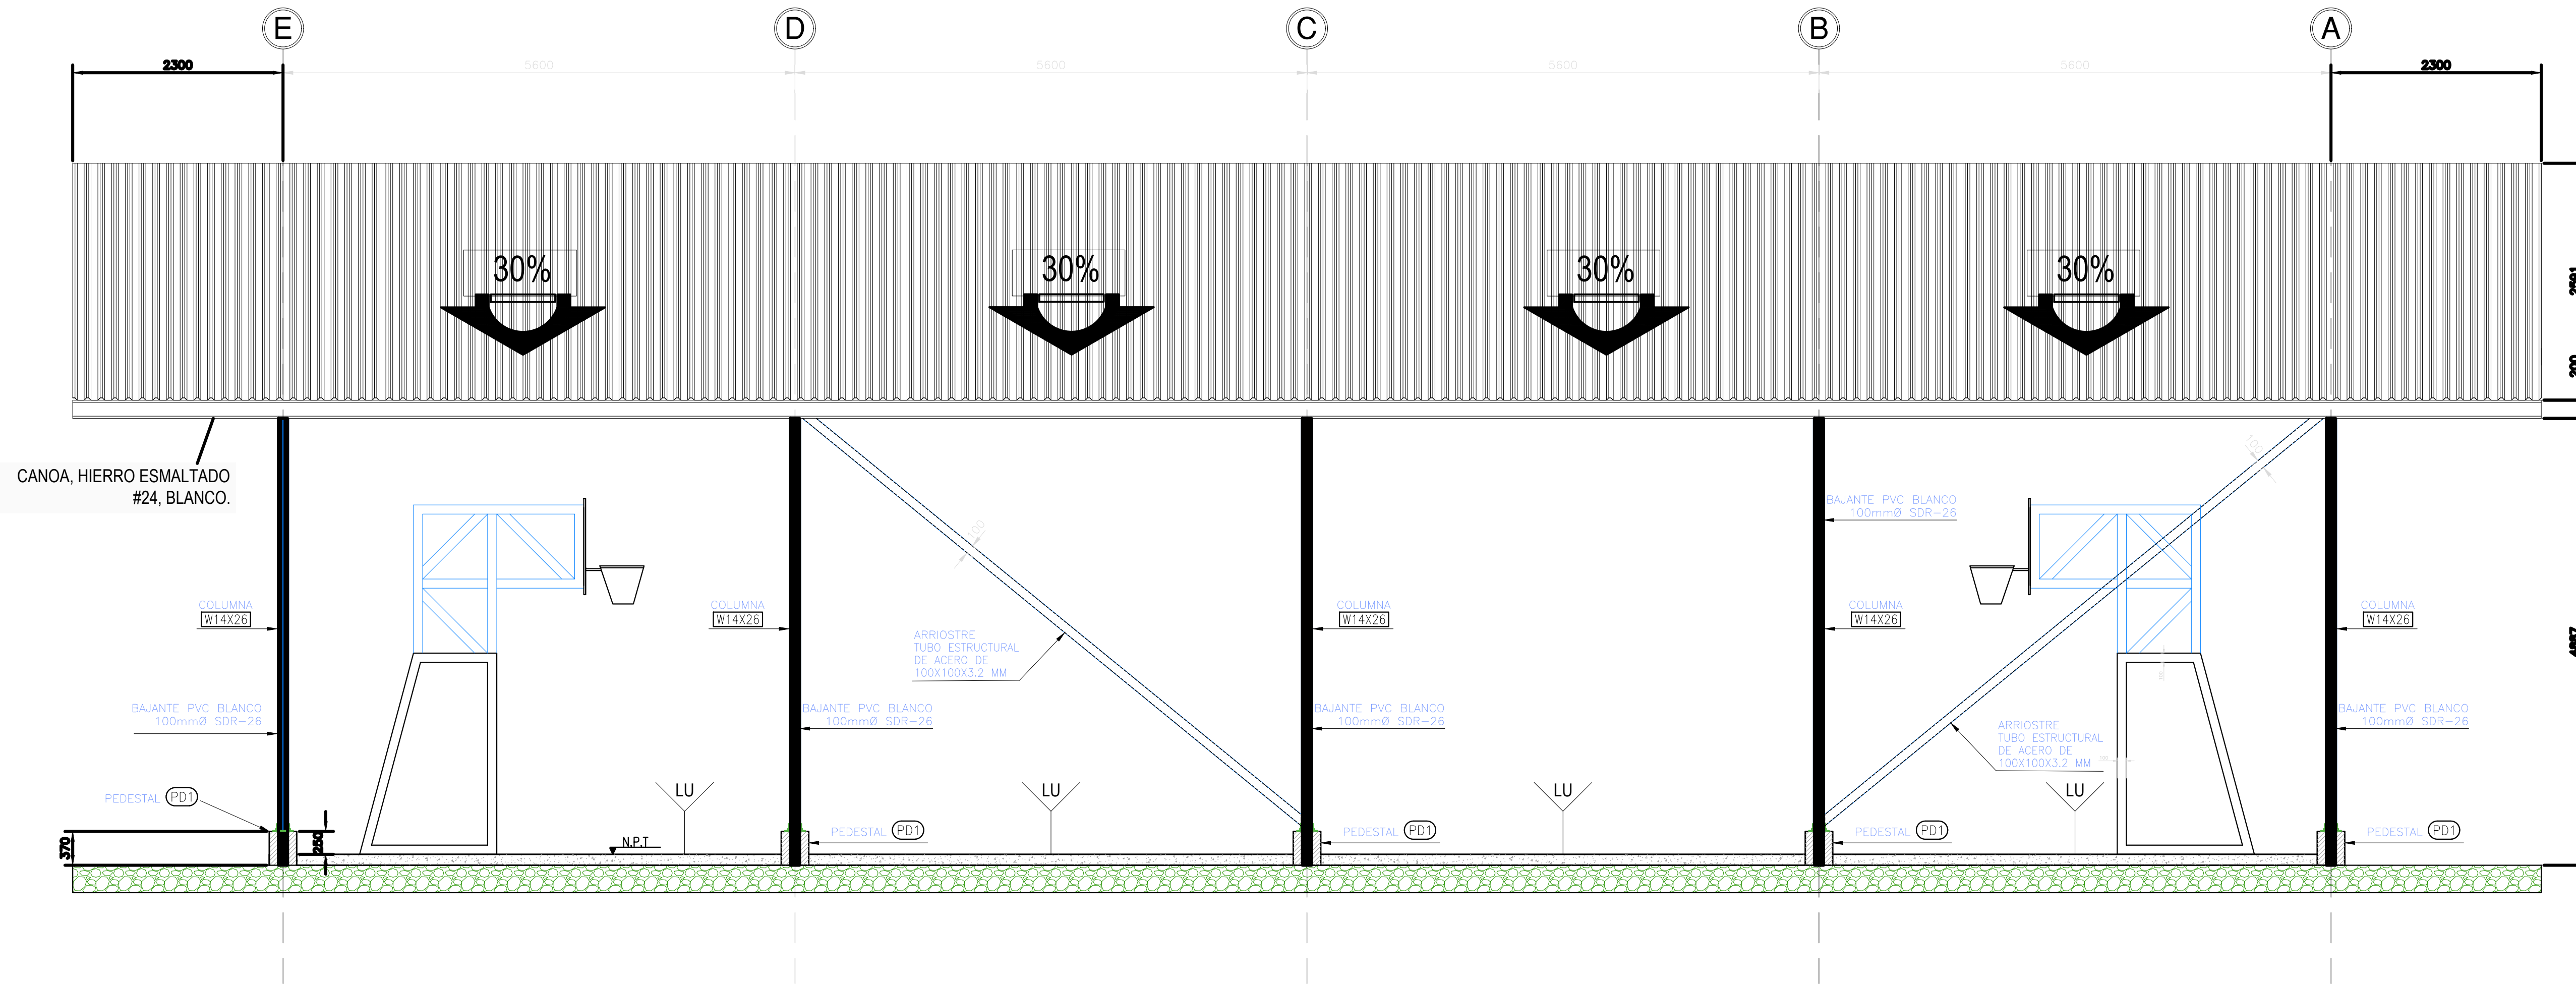

VISTA LATERAL
ESCALA 1:40

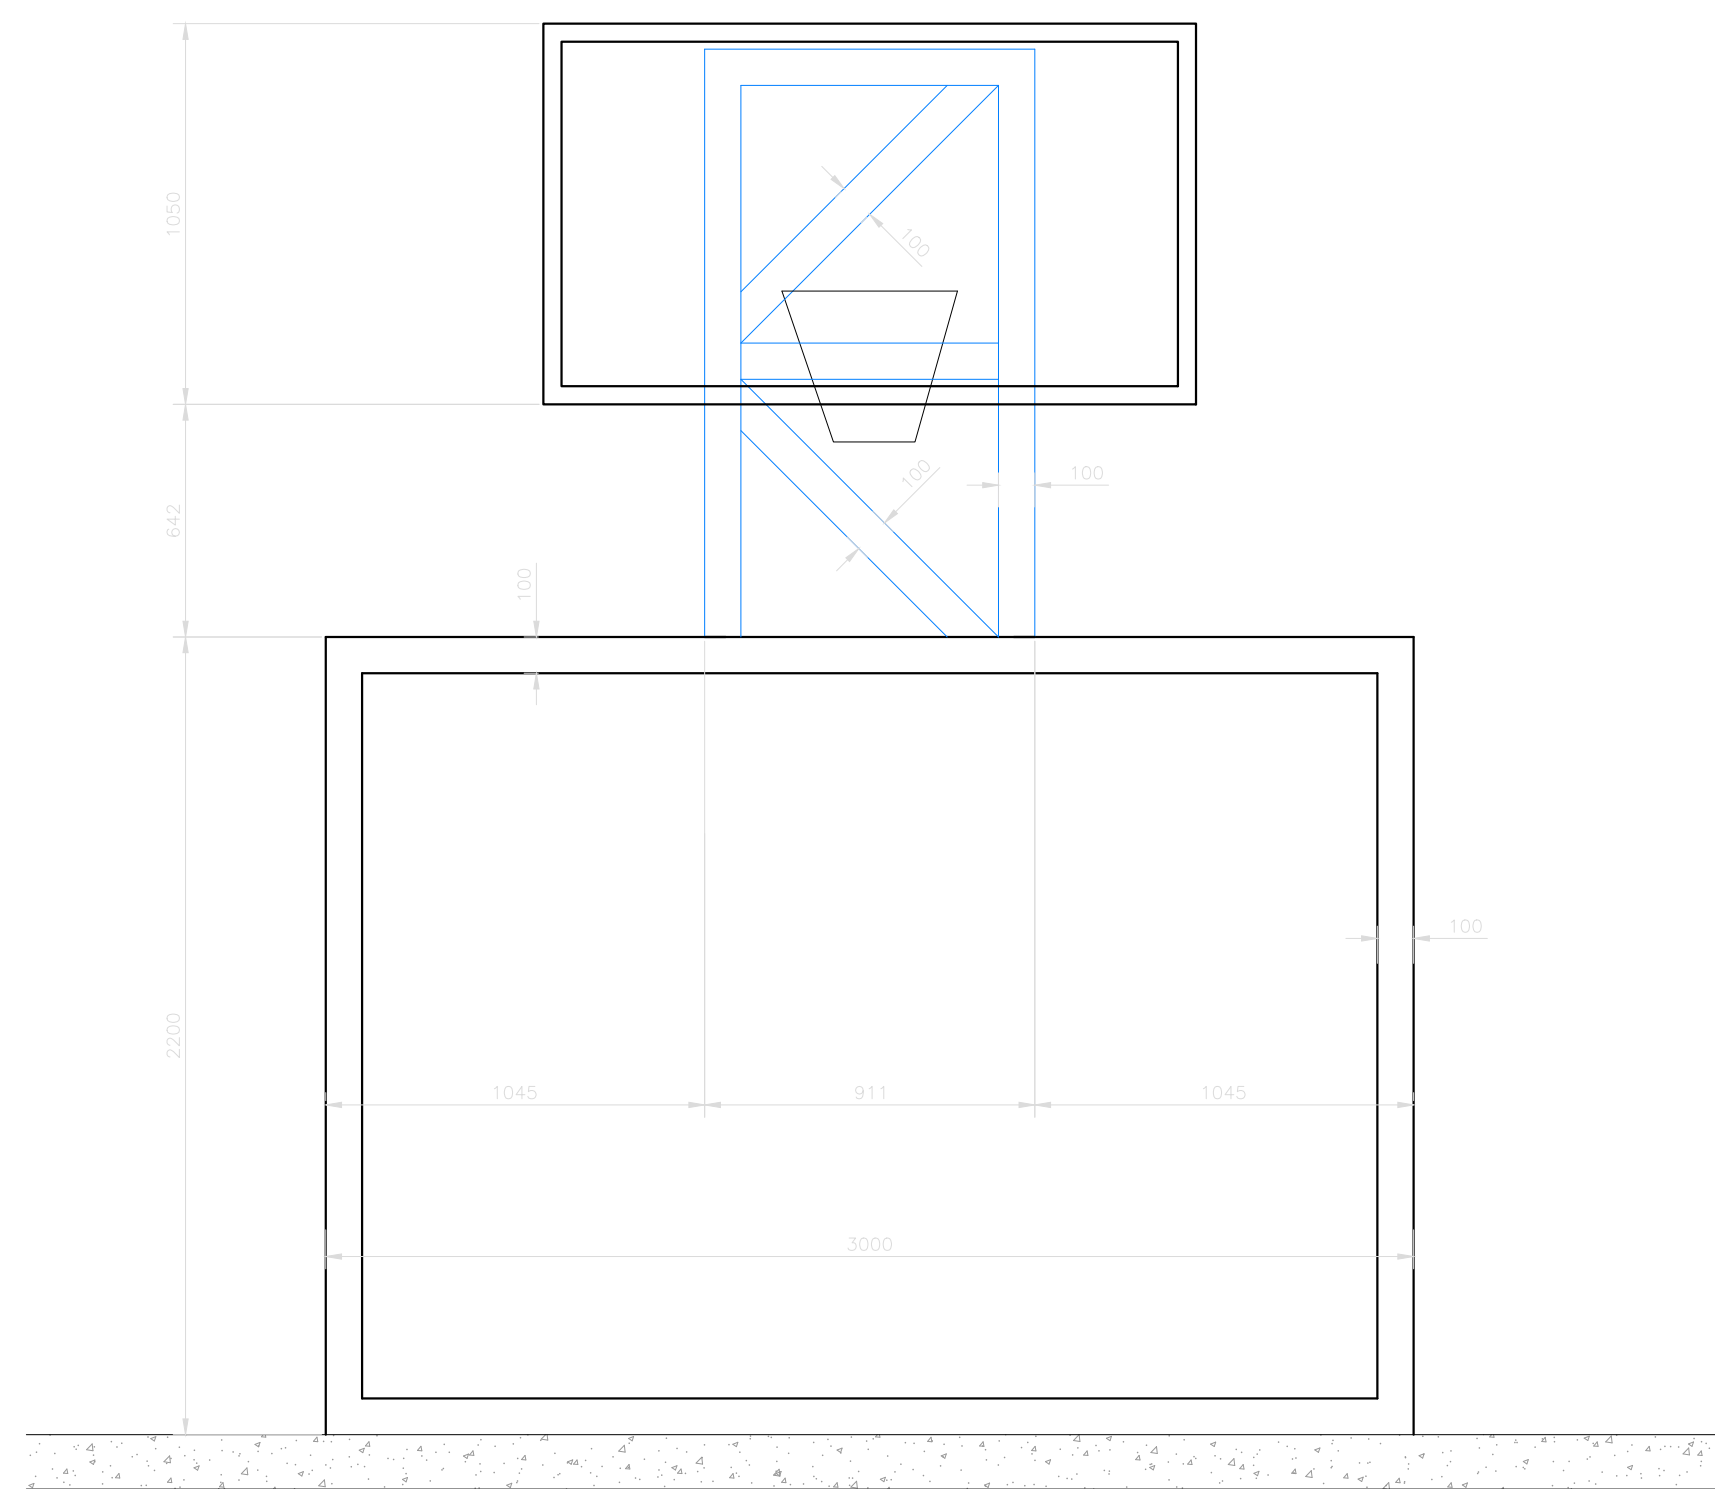

VISTA FRONTAL PARA DETALLE DE MODULO BALONCESTO-FUTBOL
ESCALA ACOTADA 1:40

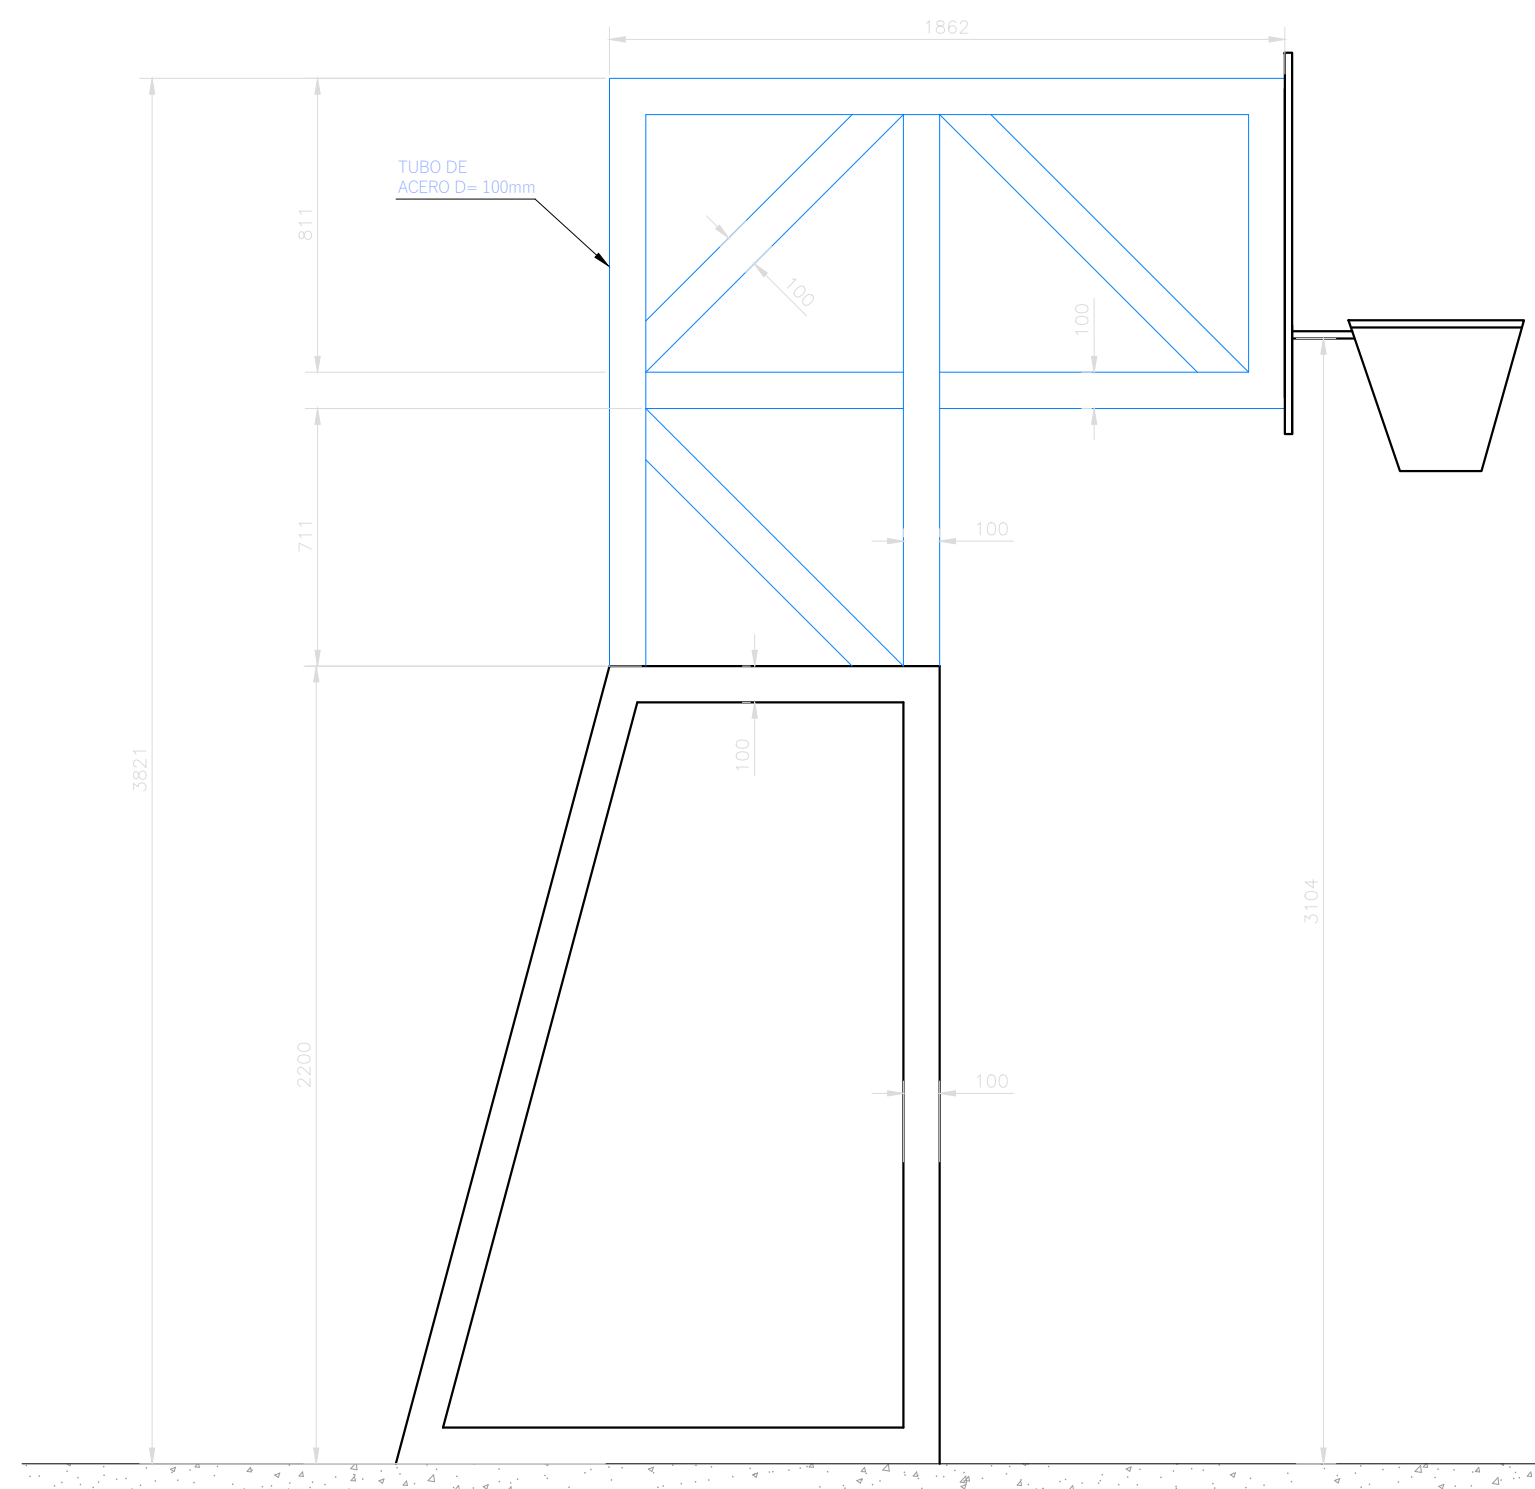

VISTA LATERAL PARA DETALLE DE MODULO BALONCESTO-FUTBOL
ESCALA ACOTADA 1:40



DIRECCION DE PLANIFICACION URBANA
DEPARTAMENTO DE OBRAS

PROYECTO:

CONSTRUCCION DE CANCHA MULTIUSO
ESCUELA DE BARRIO PINTO

PROPIETARIO

MUNICIPALIDAD DE MONTES DE OCA

DISTRITO: SAN PEDRO CANTON: MONTES DE OCA PROVINCIA: SAN JOSE

DISENO:
ING. VERONICA MIRANDA ALVARADO
ICO-17993

PROFESIONAL RESPONSABLE POR DPTO DE OBRAS:

NOMBRE: ING. JOHNNY BARRIOS FONSECA

FIRMA _____ REG. No. IC-15380

PROFESIONAL RESPONSABLE POR DPTO DE OBRAS:

NOMBRE: ING. VERONICA MIRANDA ALVARADO

FIRMA _____ REG. No. ICO-1993

PROFESIONAL RESPONSABLE DIRECCION TECNICA:


NOMBRE: _____

FIRMA _____ REG. No. _____


CONTENIDO:

VISTA LATERAL
DETALLES MODULO FUTBOL
DETALLES MODULO BASKETBOL

ESCALA	FECHA	LAMINA
INDICADA	MAYO 2020	04 12

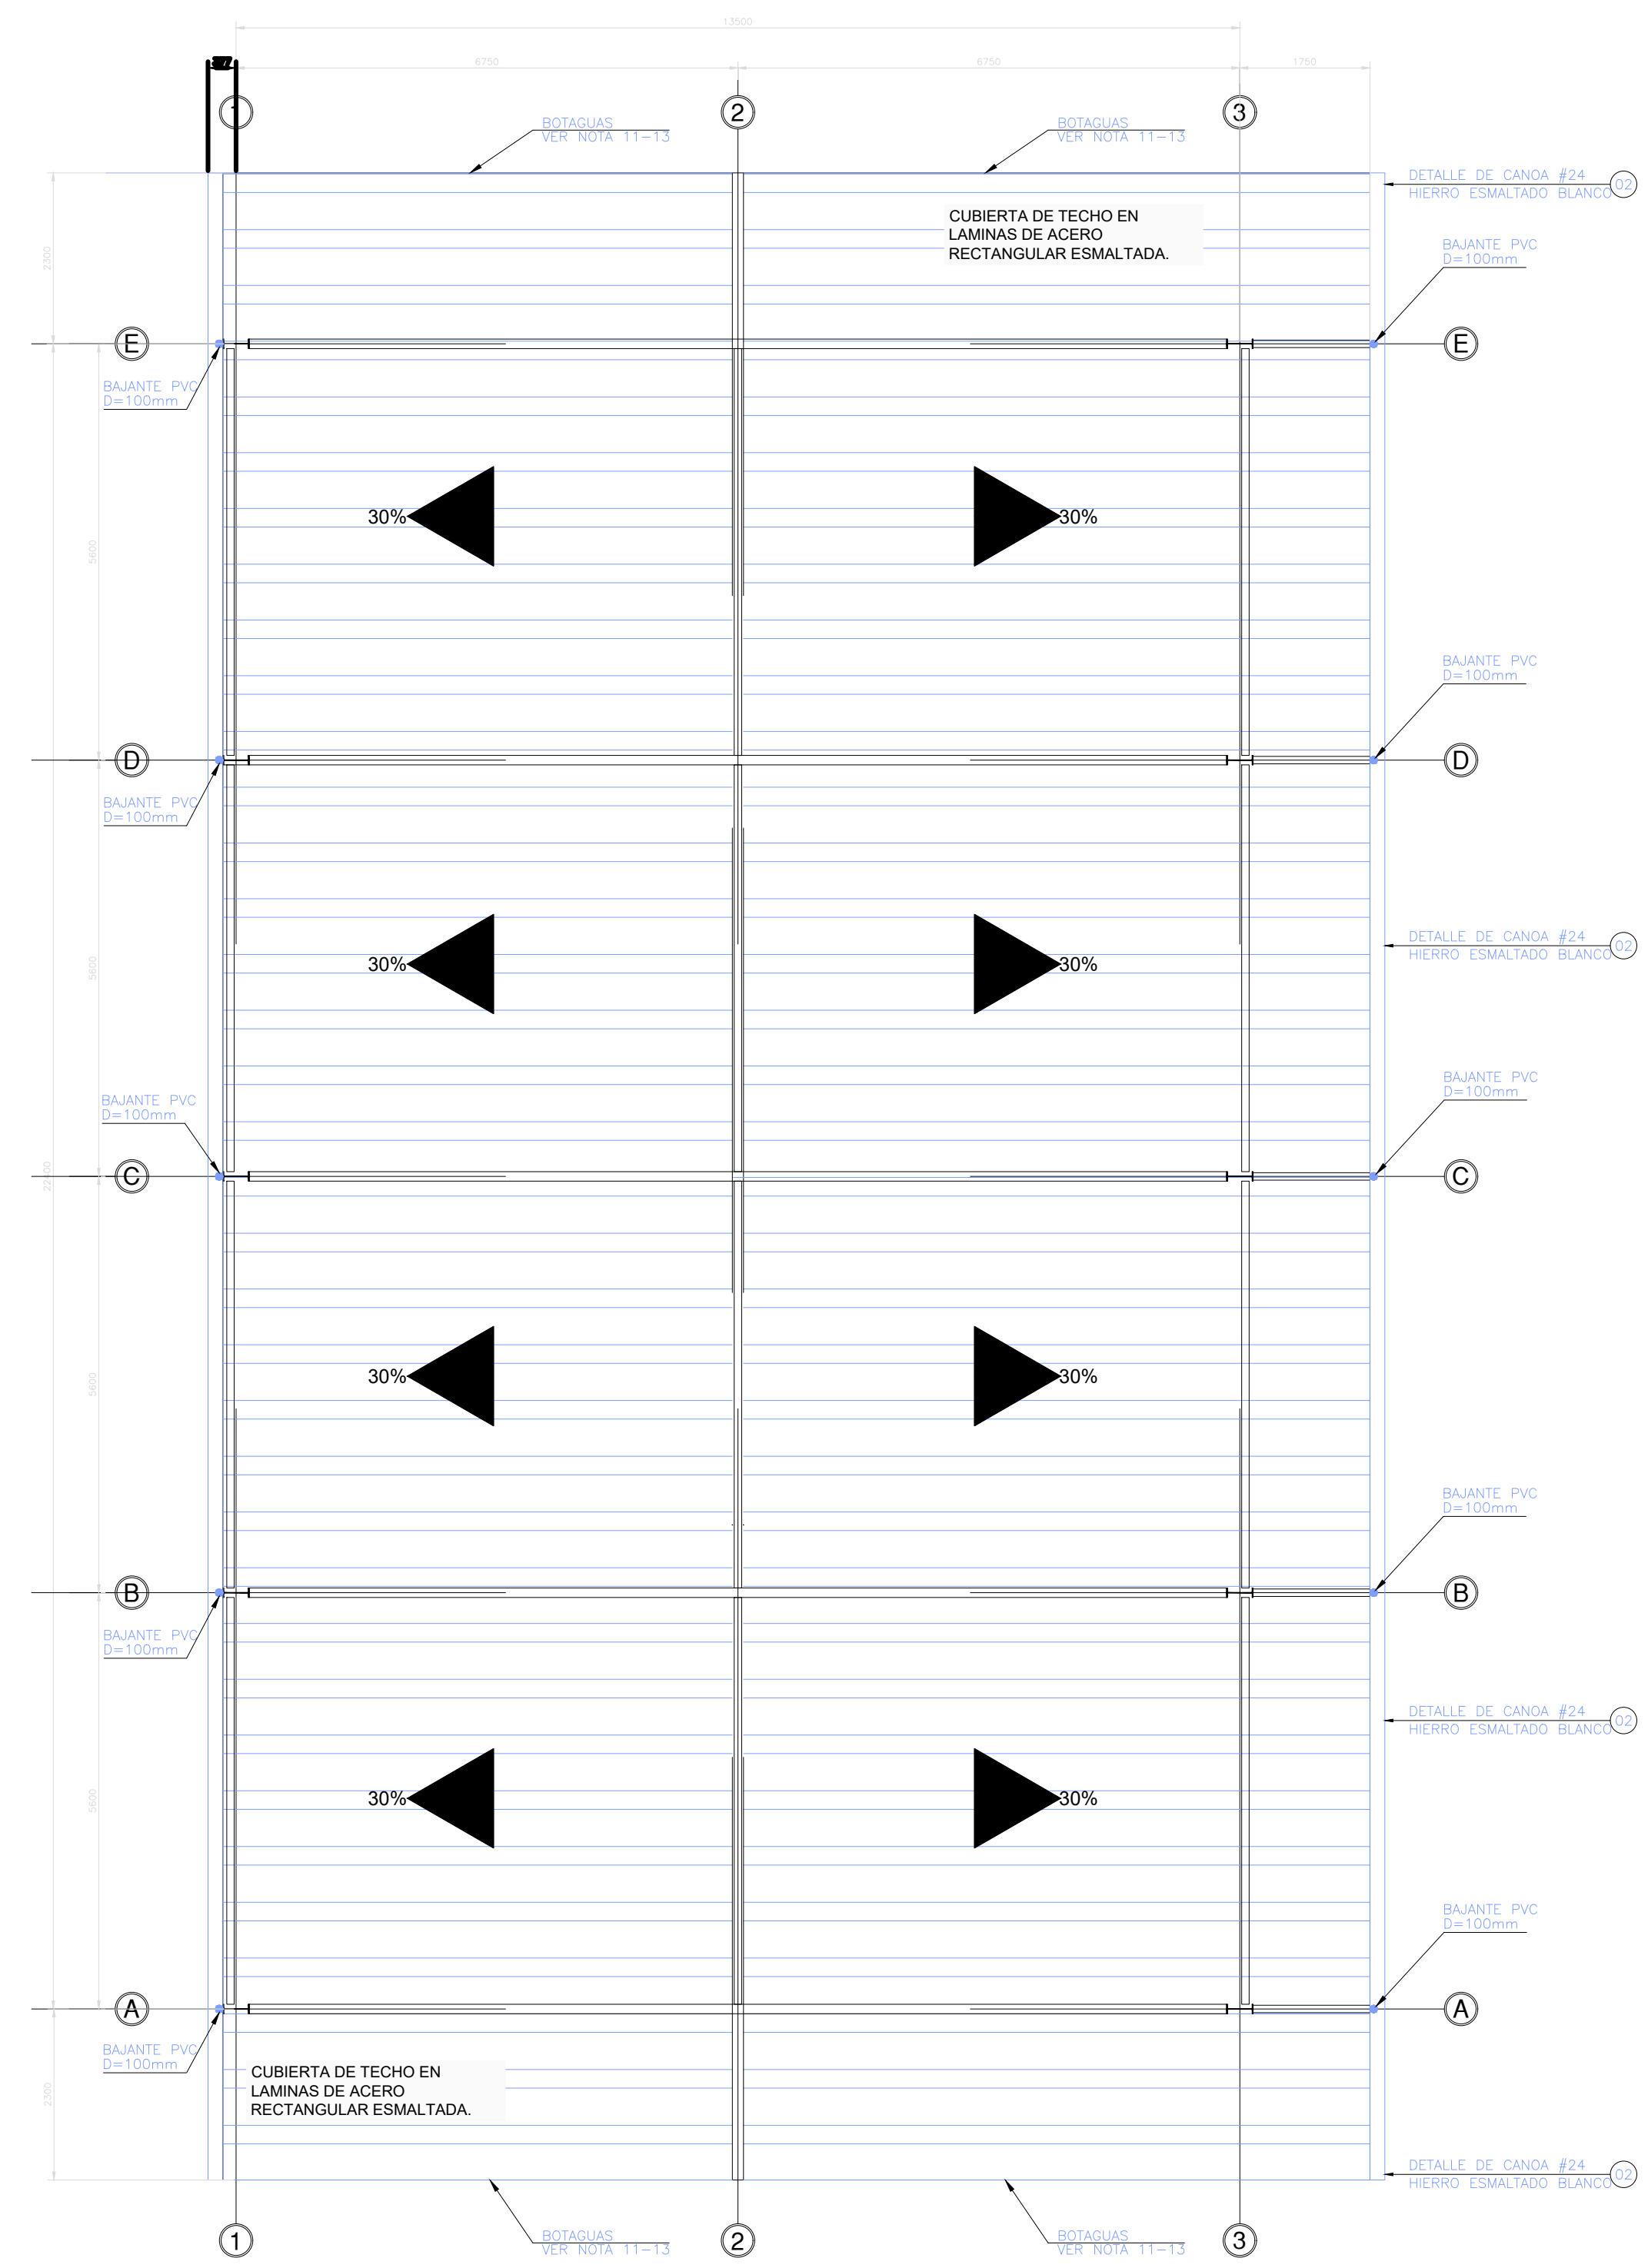

PLANTA DE TECHOS
ESCALA 1:50

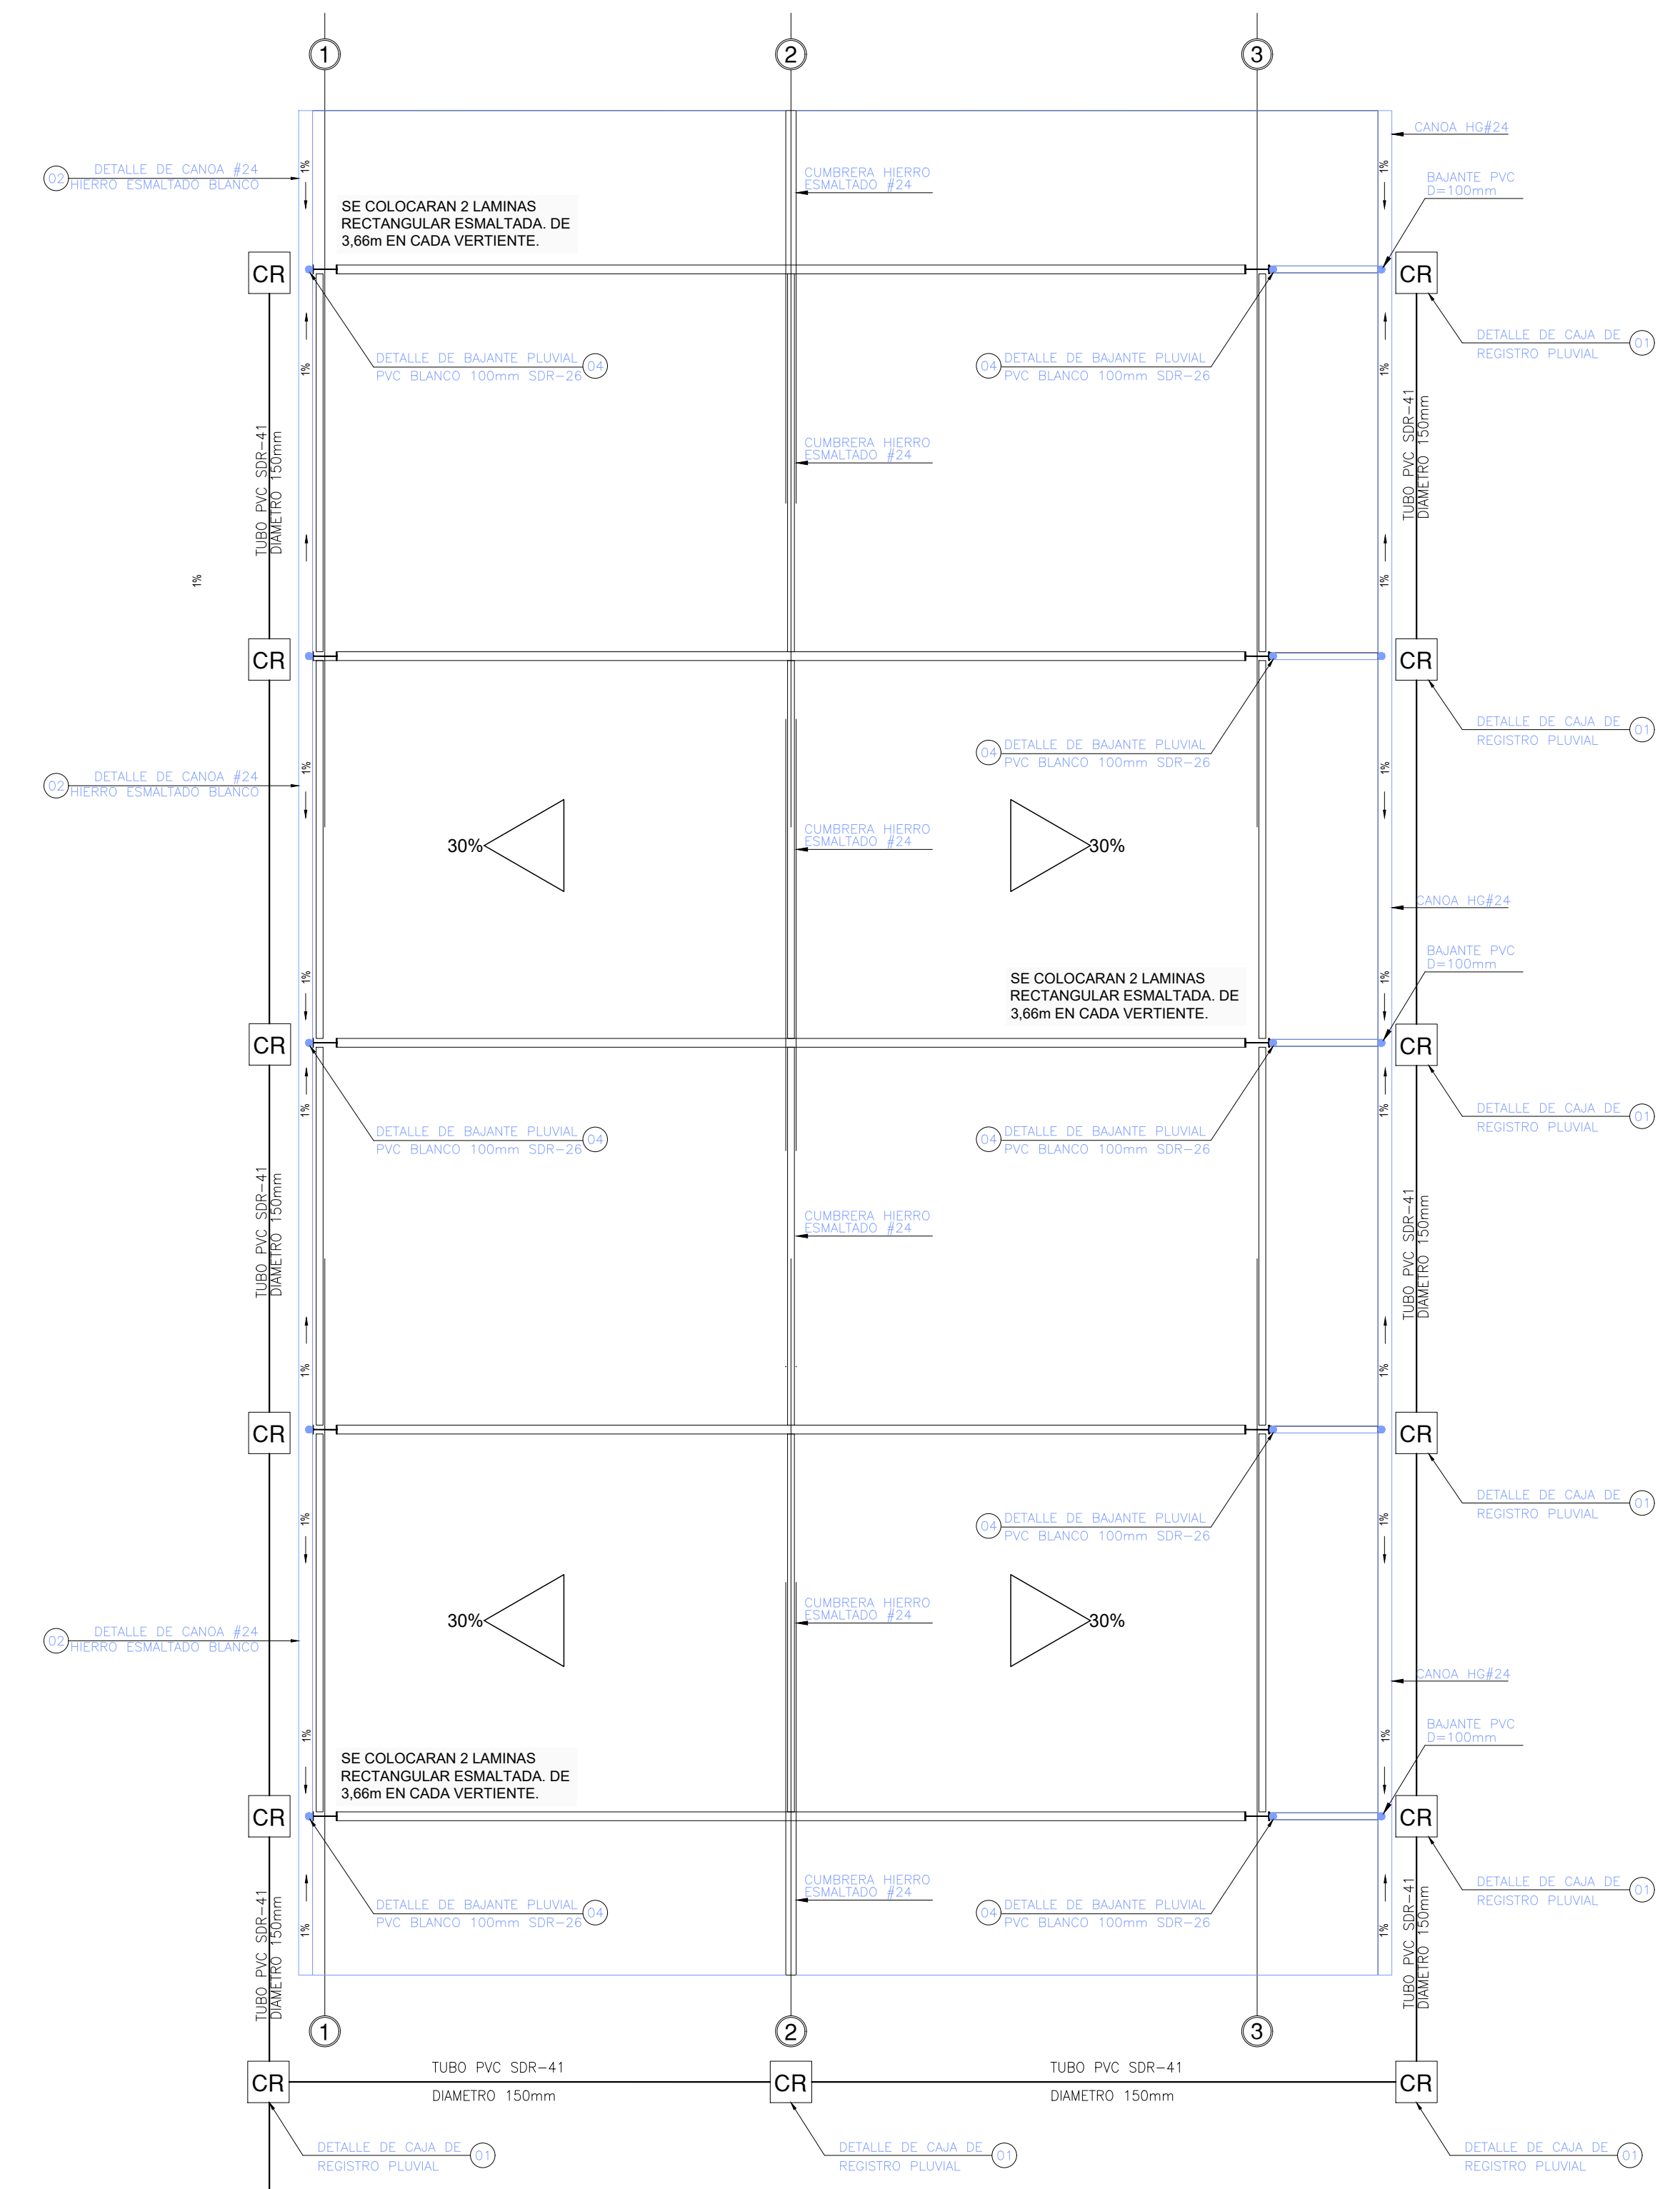

PLANTA MECANICA
ESCALA 1:50



DIRECCION DE PLANIFICACION URBANA
DEPARTAMENTO DE OBRAS

PROYECTO:
TECHADO CANCHA MULTIUSO
PARQUE JACARANDA

PROPIETARIO:
MUNICIPALIDAD DE MONTES DE OCA

DISTRITO: SAN PEDRO	CANTON: MONTES DE OCA	PROVINCIA: SAN JOSE
------------------------	--------------------------	------------------------

DISENO:

PROFESIONAL RESPONSABLE POR DPTO DE OBRAS:
NOMBRE:

FIRMA _____ REG. No. _____

PROFESIONAL RESPONSABLE POR DPTO DE OBRAS:
NOMBRE:

FIRMA _____ REG. No. _____

PROFESIONAL RESPONSABLE DIRECCION TECNICA:
NOMBRE:

FIRMA _____ REG. No. _____

CONTENIDO:

PLANTA DE TECHOS
PLANTA MECANICA

ESCALA INDICADA	FECHA MAYO 2020	LAMINA 04 / 04
--------------------	--------------------	-------------------