



ALCOHOLICOS ANONIMOS

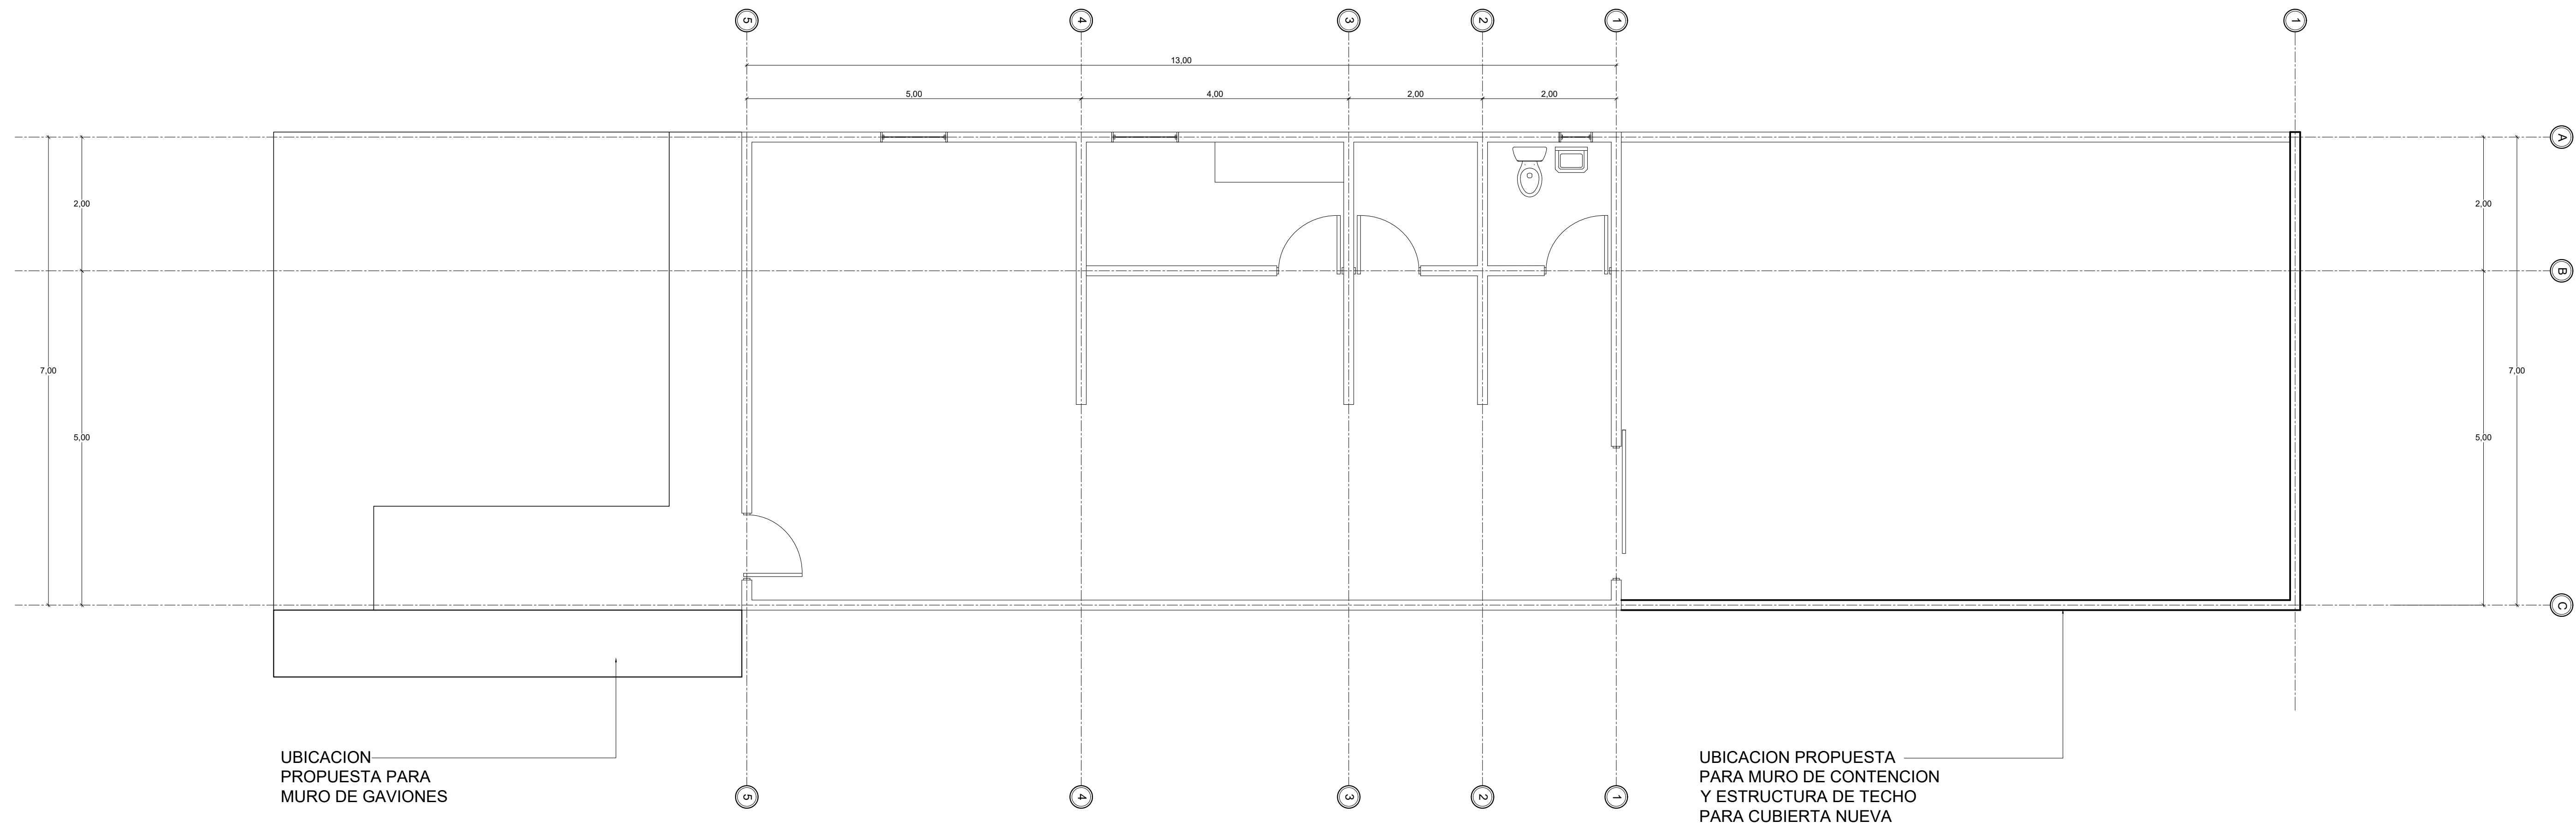


Planta de Distribución Arquitectonica Existente y Propuesta

ESC 1:50

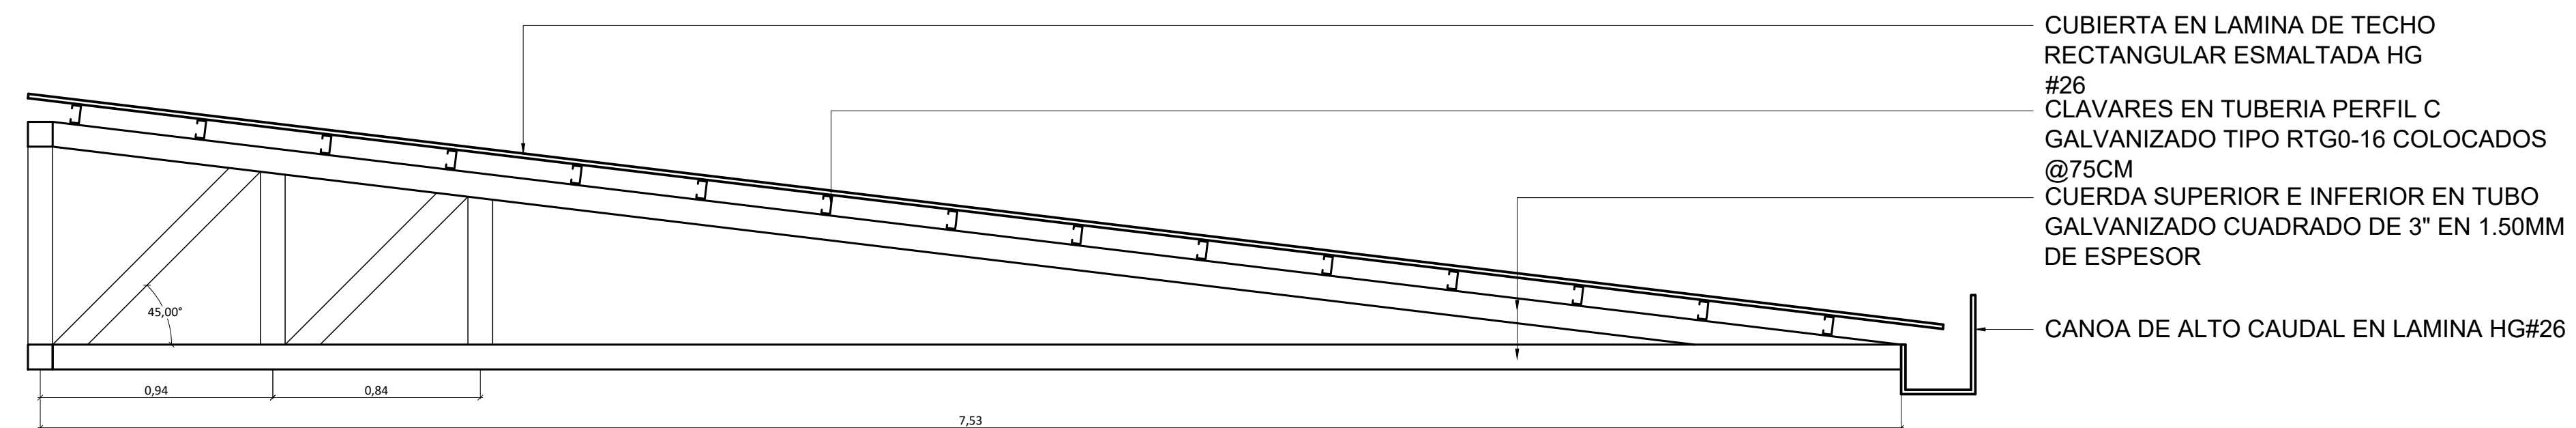

Detalle para cercha de techo tipo CT-01

ESC 1:20

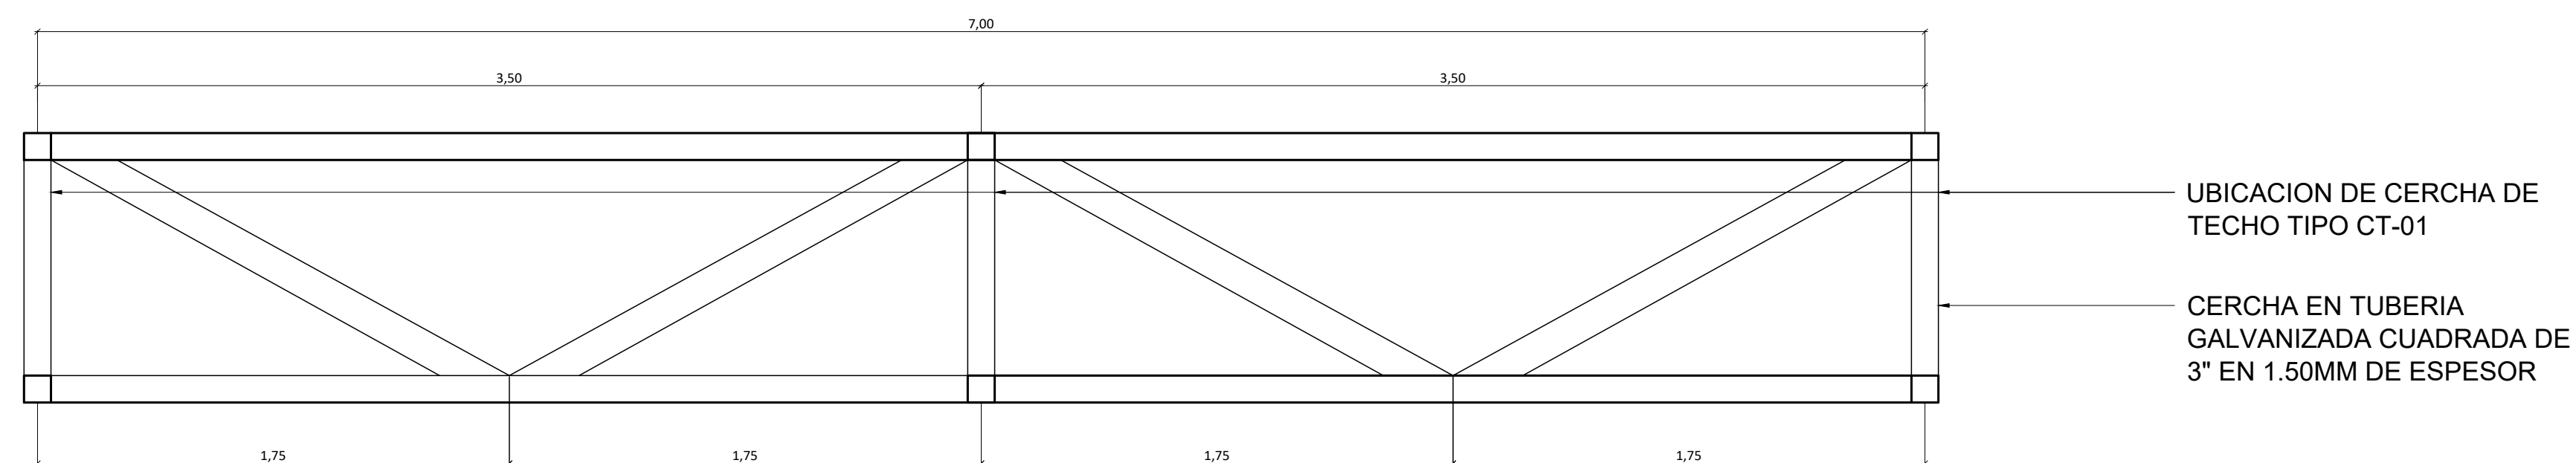

Detalle para cercha de americana

ESC 1:20



PROYECTO:
REMODELACION Y ACONDICIONAMIENTO
DE ESPACIOS PUBLICOS MUNICIPALES.
CONCEJOS DE DISTRITO 2021

PROPIETARIO
MUNICIPALIDAD DE MONTES DE OCA

DISTRITO: VARIOS	CANTON: MONTES DE OCA	PROVINCIA: SAN JOSE
---------------------	--------------------------	------------------------

DISENO:
ARQ. BENJAMIN PINEDA ZUÑIGA
A-26937

PROFESIONAL RESPONSABLE POR DPTO DE OBRAS:
NOMBRE: ING. JOHNNY BARRIOS FONSECA

FIRMA _____ REG. No. IC-15380

PROFESIONAL RESPONSABLE POR DPTO DE OBRAS:
NOMBRE: ARQ. BENJAMIN PINEDA ZUÑIGA

FIRMA _____ REG. No. A-26937

PROFESIONAL RESPONSABLE DIRECCION TECNICA:
NOMBRE: _____




FIRMA _____ REG. No. _____

CONTENIDO:

INDICADO

ESCALA INDICADA	FECHA MAYO 2021	LAMINA 01 02
--------------------	--------------------	--------------------

ALCOHOLICOS ANONIMOS

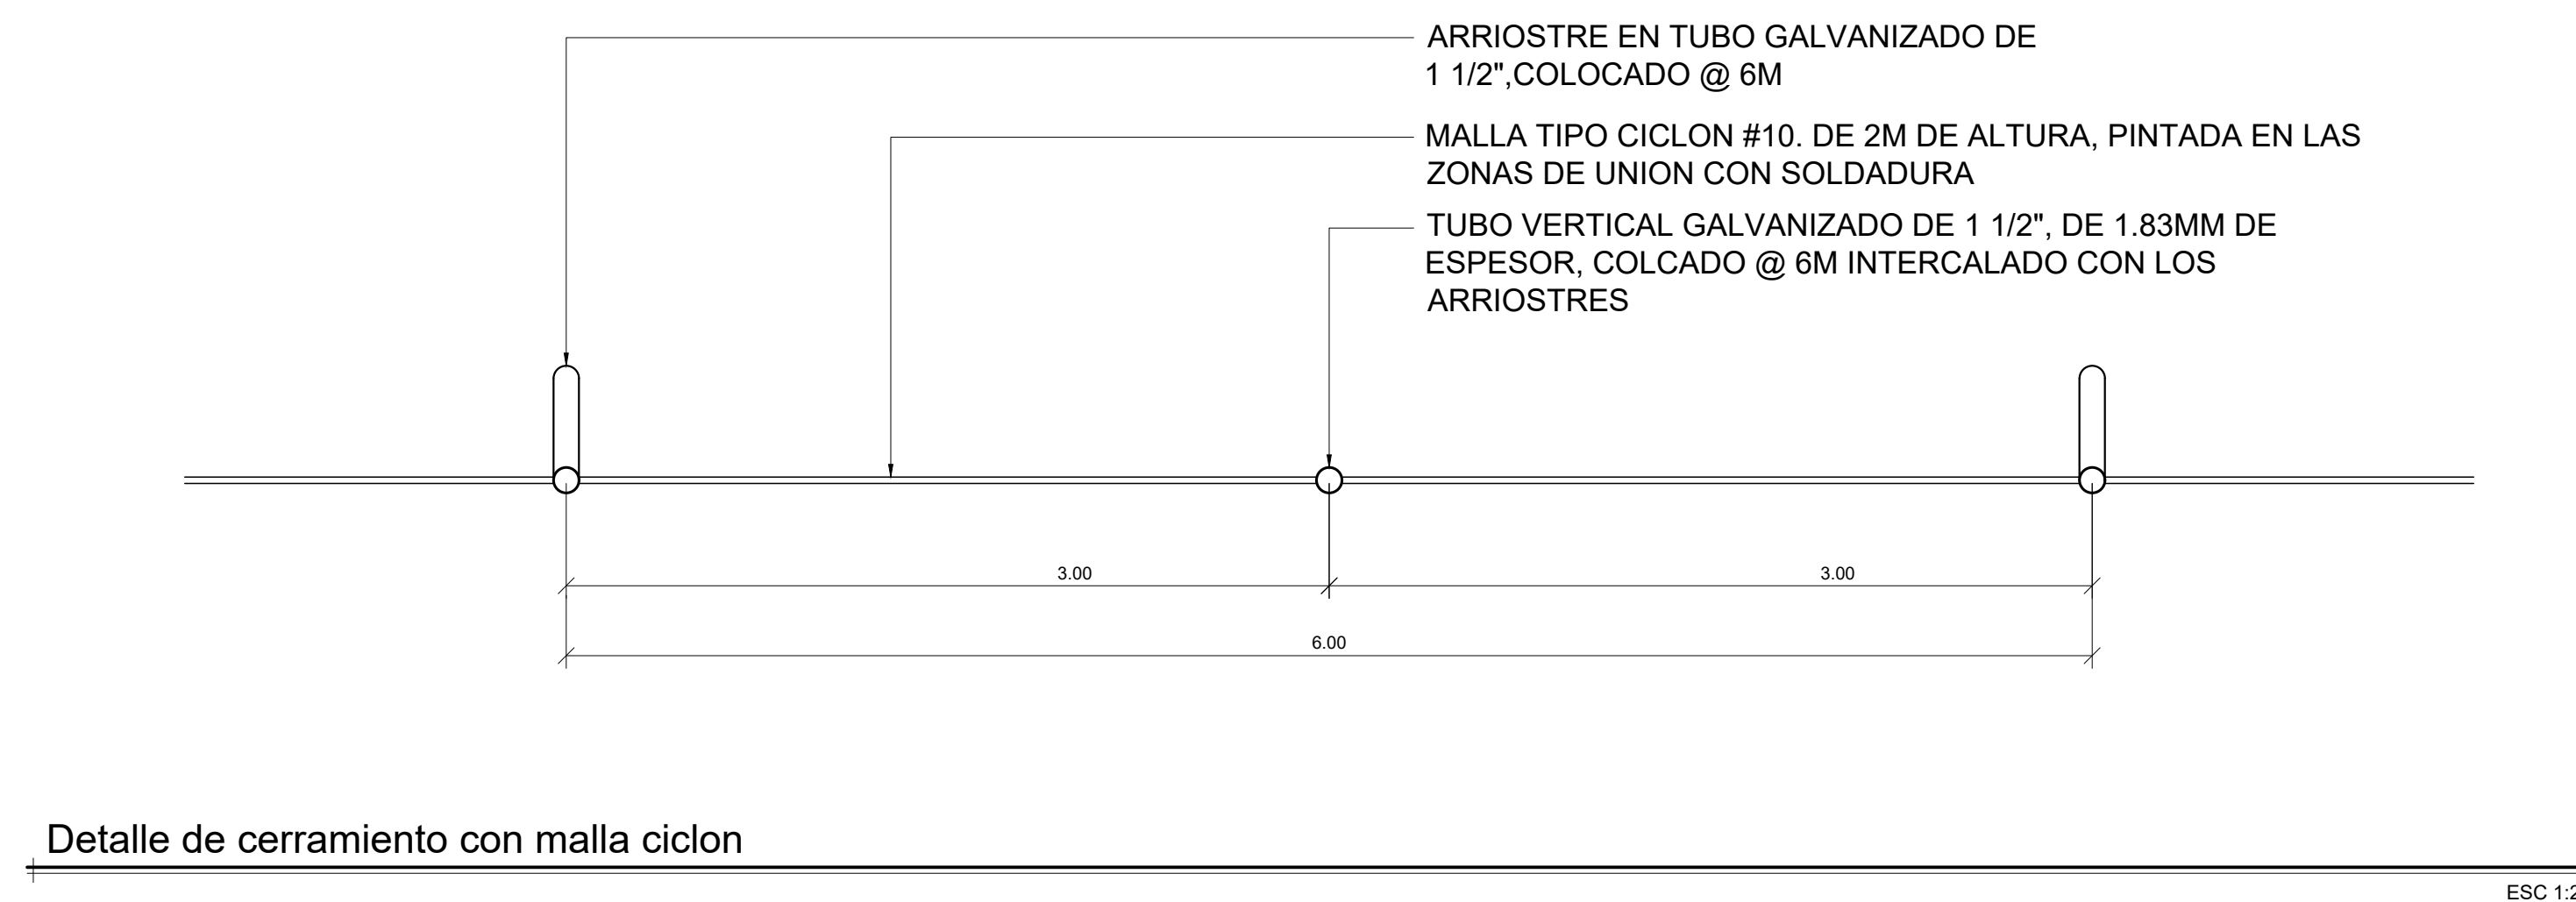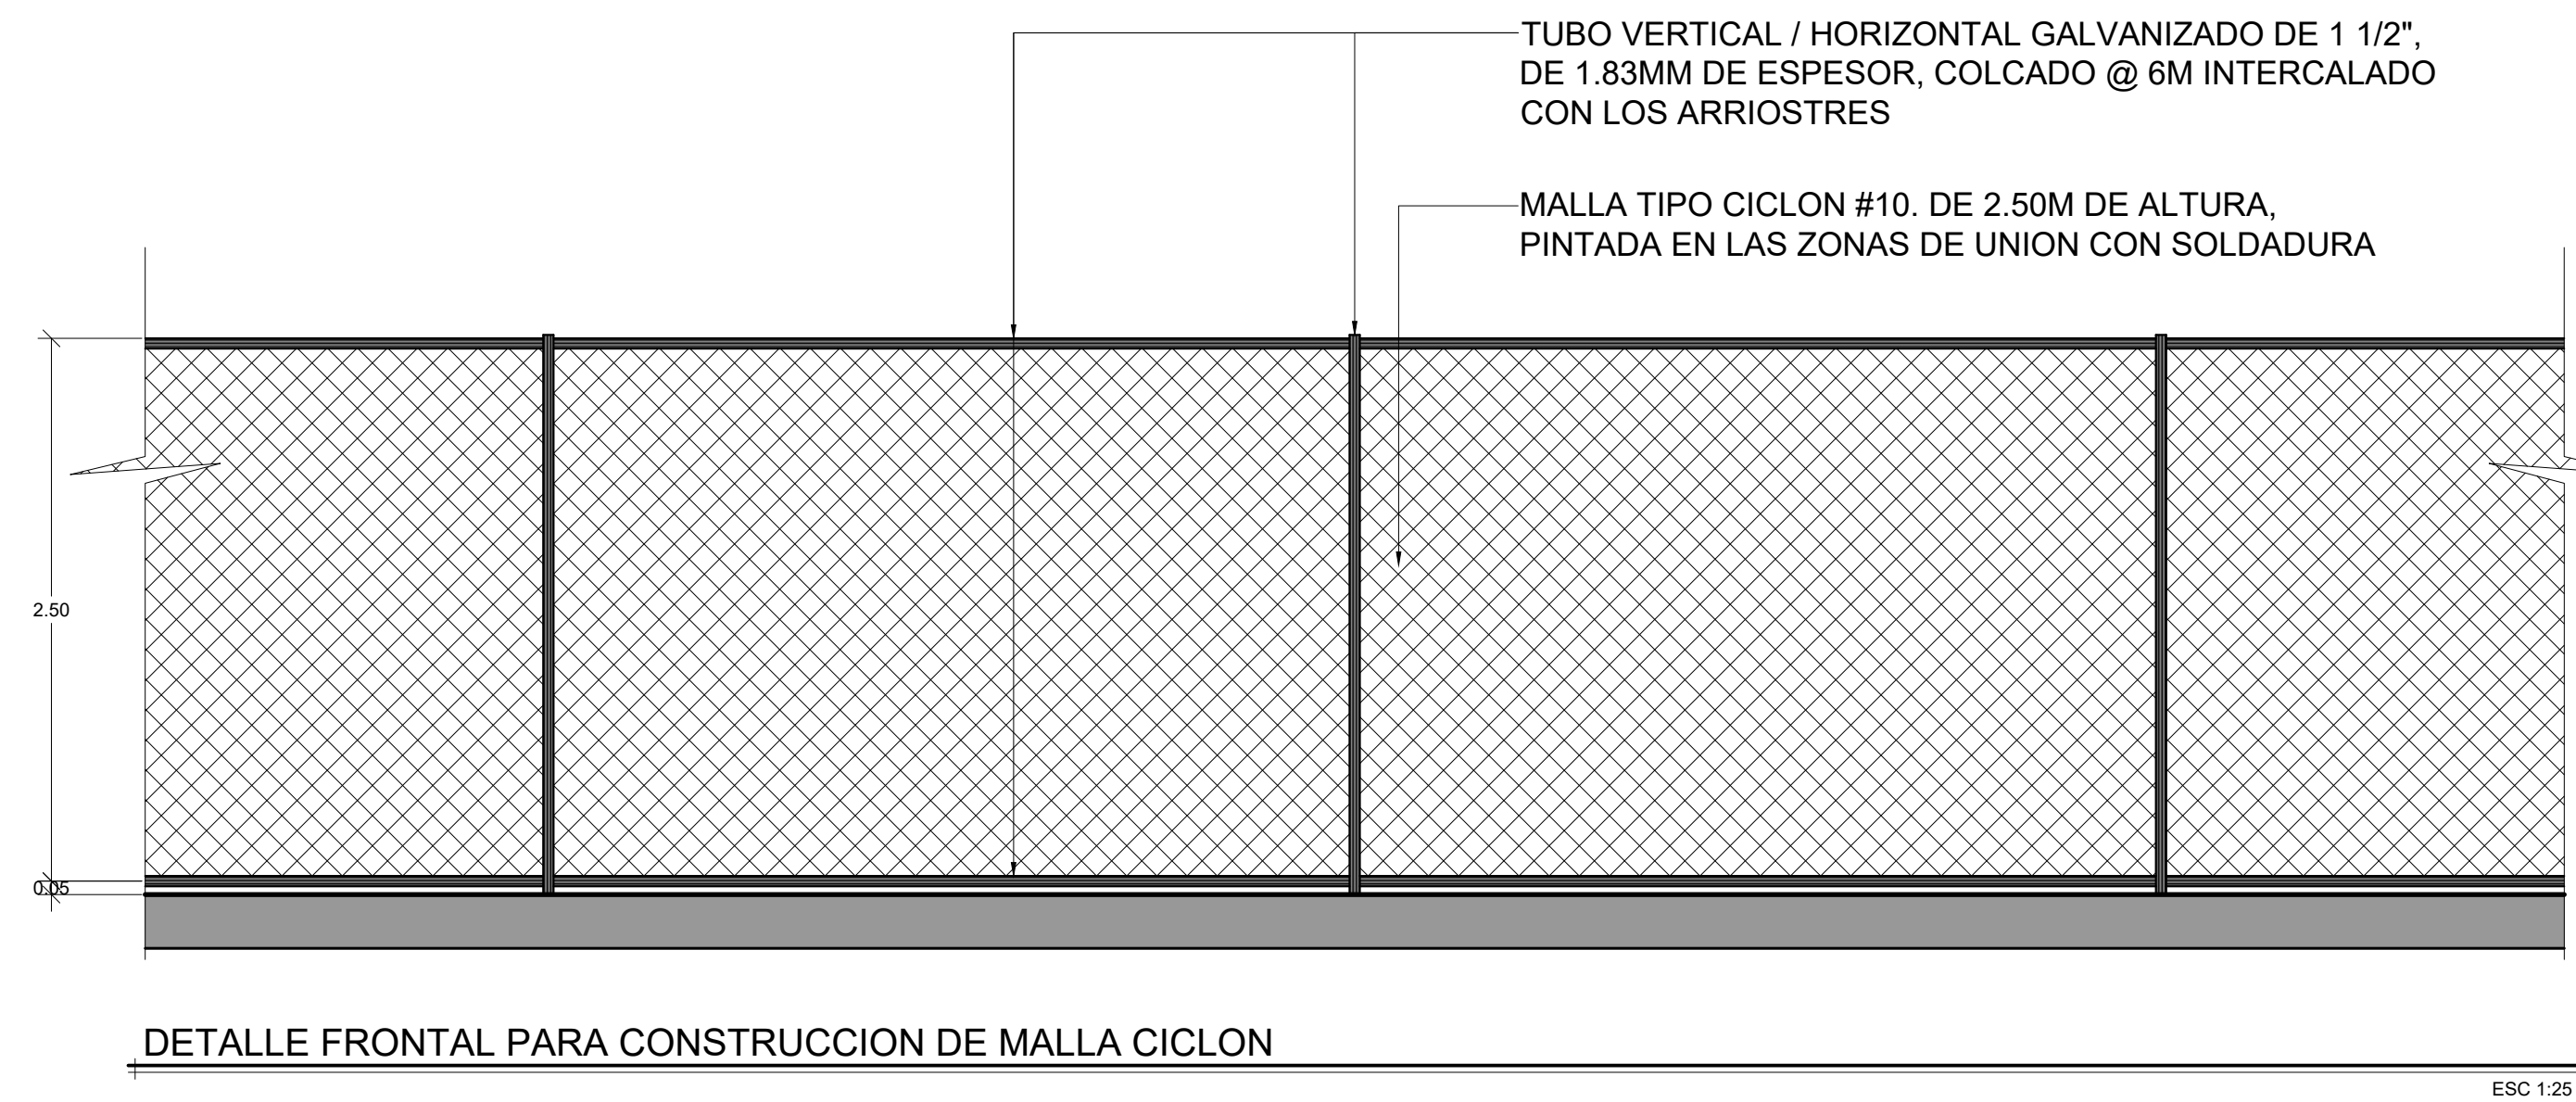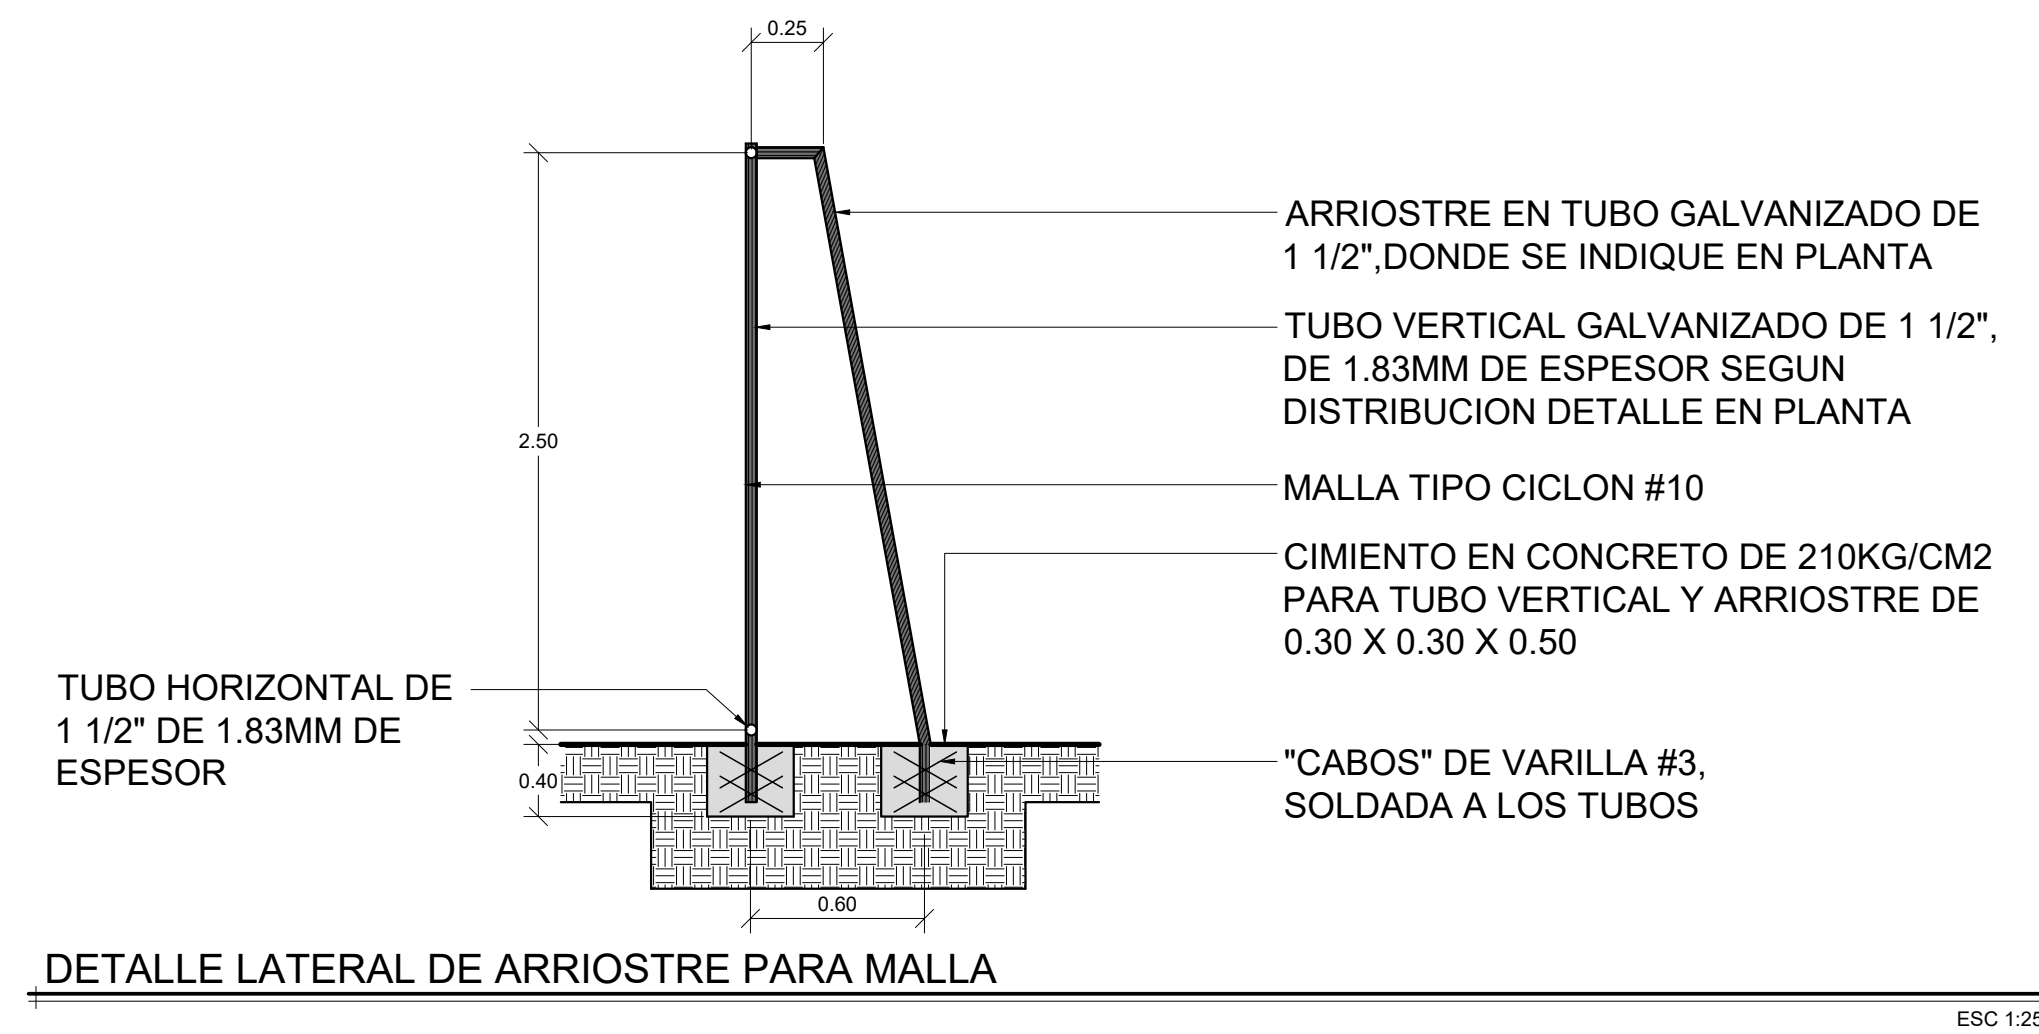

PROYECTO:
REMODELACION Y ACONDICIONAMIENTO DE ESPACIOS PUBLICOS MUNICIPALES. CONCEJOS DE DISTRITO 2021

PROPIETARIO
MUNICIPALIDAD DE MONTES DE OCA

DISTRITO: VARIOS	CANTON: MONTES DE OCA	PROVINCIA: SAN JOSE
---------------------	--------------------------	------------------------

DISENO:
ARQ. BENJAMIN PINEDA ZUÑIGA
A-26937

PROFESIONAL RESPONSABLE POR DPTO DE OBRAS:
NOMBRE: ING. JOHNNY BARRIOS FONSECA
FIRMA _____ REG. No. IC-15380

PROFESIONAL RESPONSABLE POR DPTO DE OBRAS:
NOMBRE: ARQ. BENJAMIN PINEDA ZUÑIGA
FIRMA _____ REG. No. A-26937

PROFESIONAL RESPONSABLE DIRECCION TECNICA:
NOMBRE: _____
FIRMA _____ REG. No. _____

CONTENIDO:

INDICADO

ESCALA	FECHA	LAMINA
INDICADA	MAYO 2021	02 / 02