



SALON VILLAS DEL ESTE

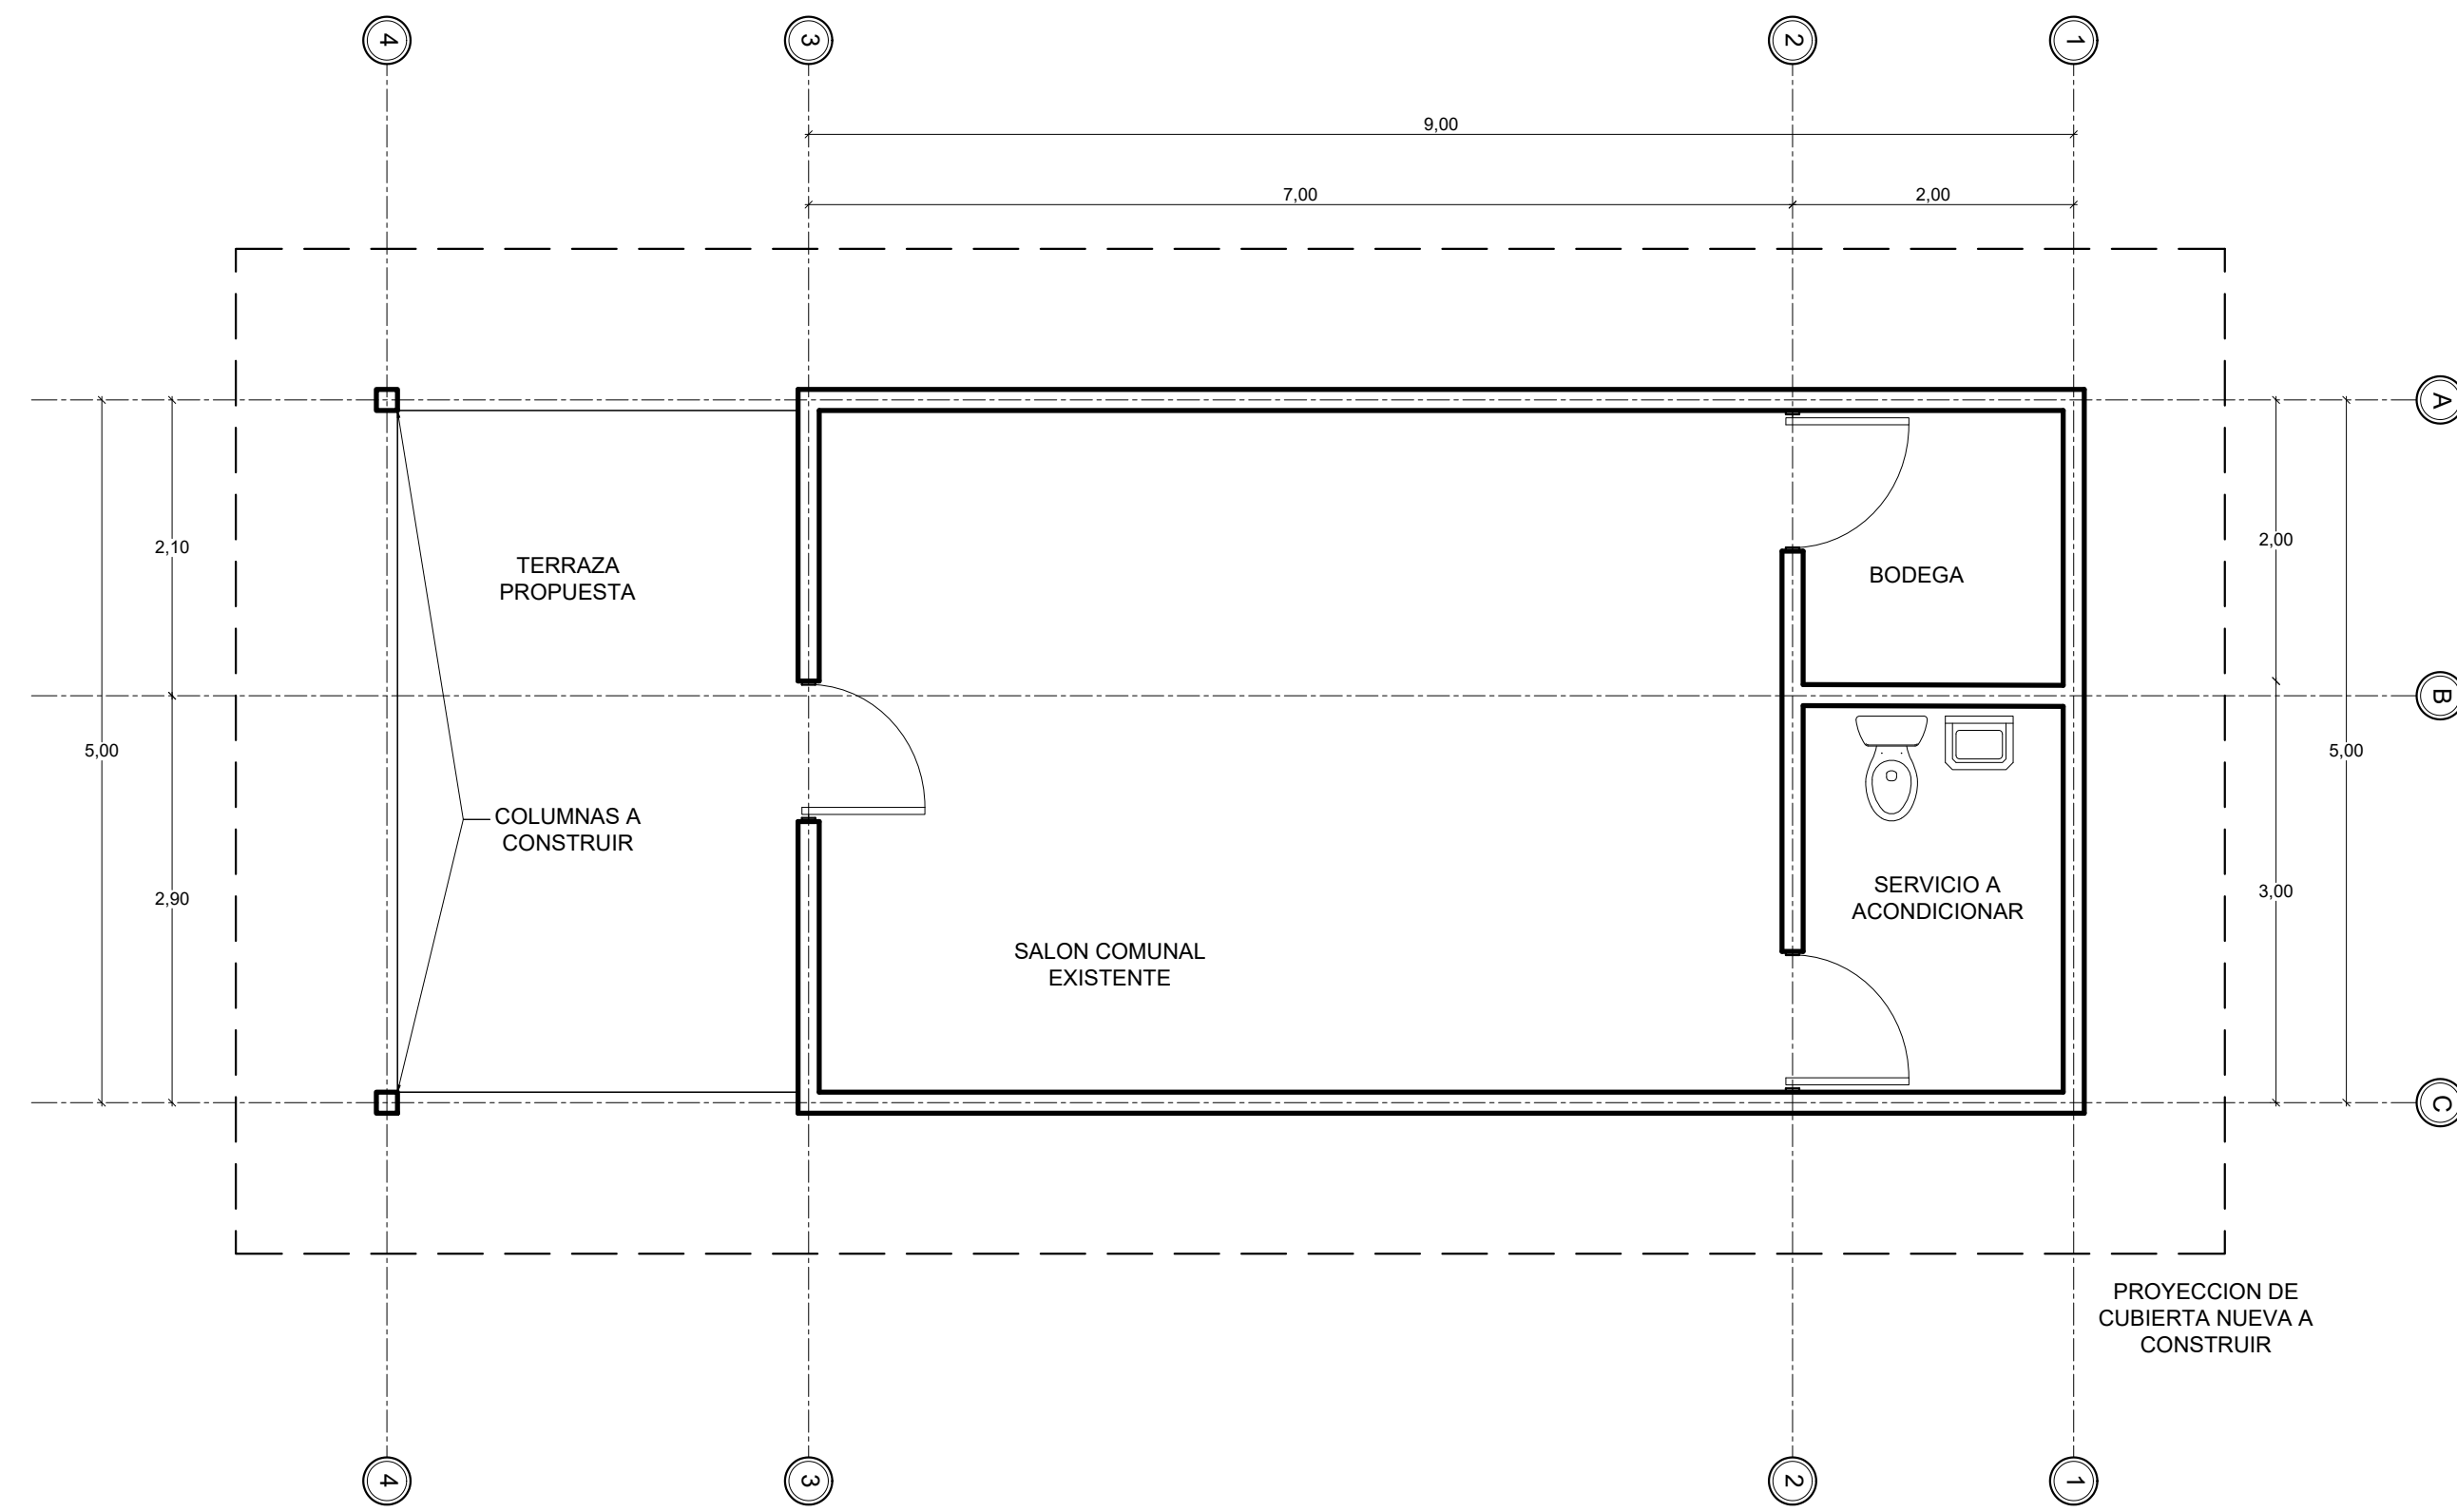


Planta de Distribución Arquitectonica Existente

ESC 1:50

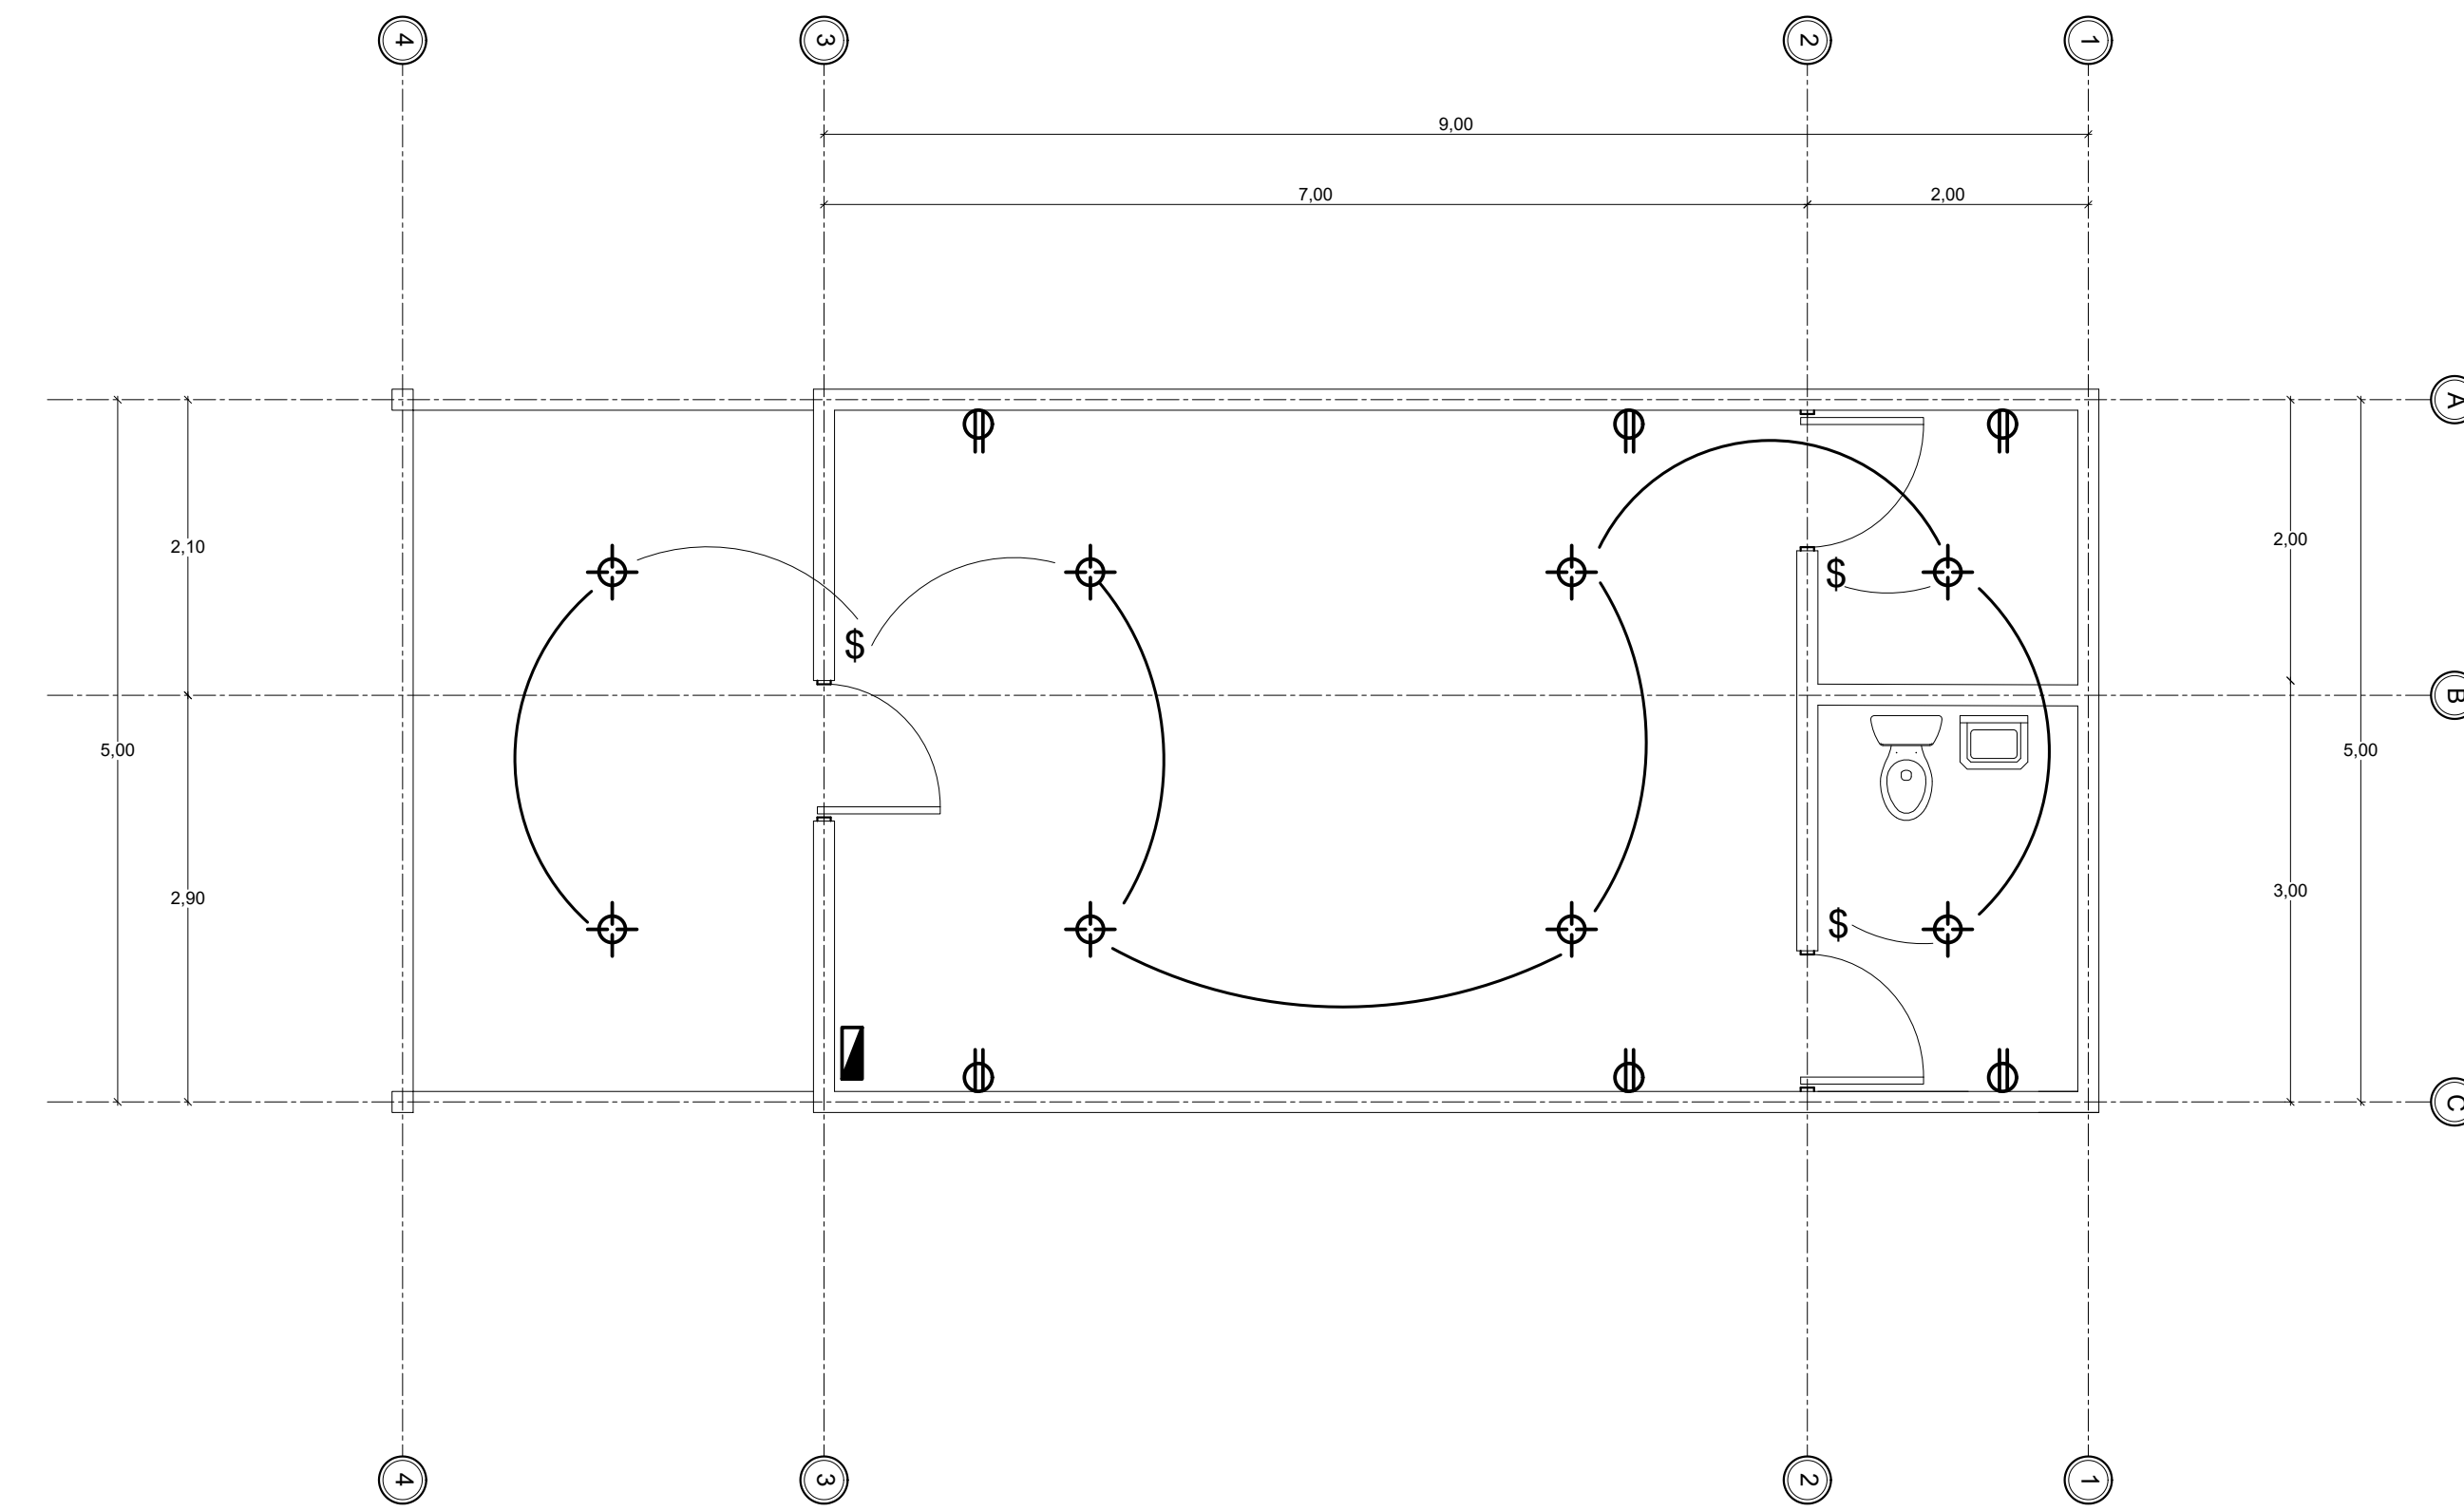


Planta de Distribución Electrica Propuesta

ESC 1:50

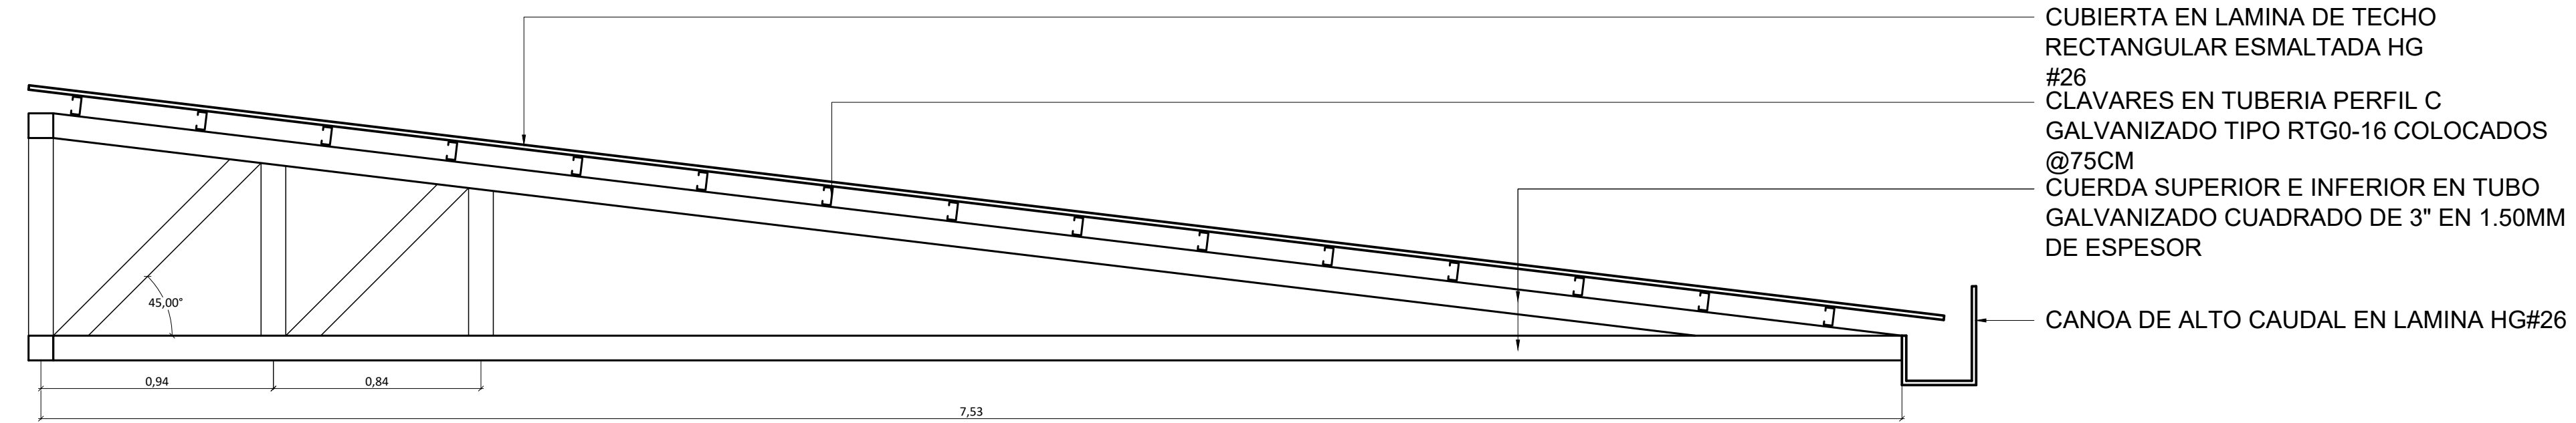

Detalle para cercha de techo tipo CT-01

ESC 1:20

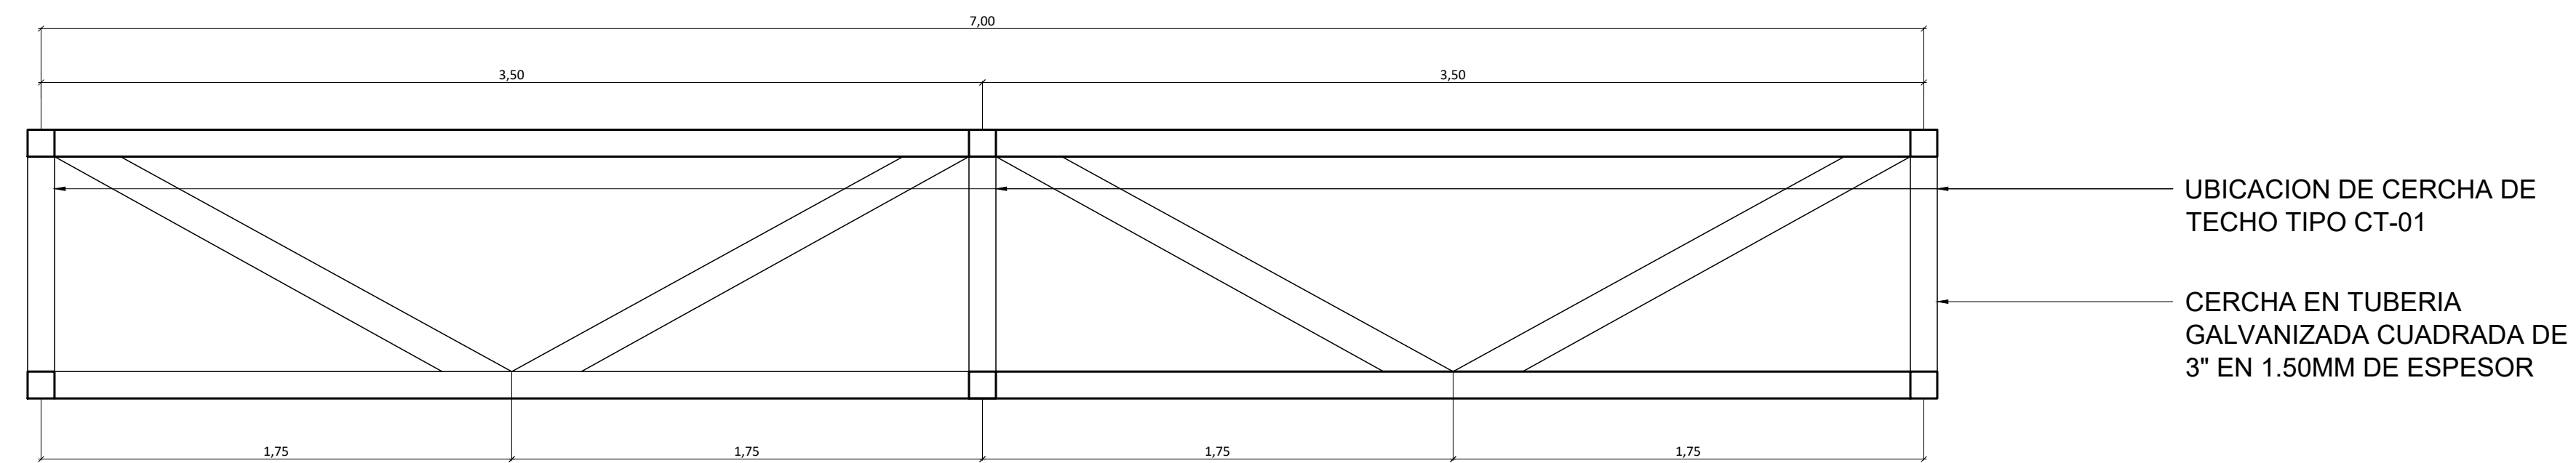

Detalle para cercha de americana

ESC 1:20



PROYECTO:
REMODELACION Y ACONDICIONAMIENTO
DE ESPACIOS PUBLICOS MUNICIPALES.
CONCEJOS DE DISTRITO 2021

PROPIETARIO
MUNICIPALIDAD DE MONTES DE OCA

DISTRITO: VARRIOS	CANTON: MONTES DE OCA	PROVINCIA: SAN JOSE
----------------------	--------------------------	------------------------

DISEÑO:
ARQ. BENJAMIN PINEDA ZUÑIGA
A-26937

PROFESIONAL RESPONSABLE POR DPTO DE OBRAS:
NOMBRE: ING. JOHNNY BARRIOS FONSECA

FIRMA: _____ REG. No. IC-15380

PROFESIONAL RESPONSABLE POR DPTO DE OBRAS:
NOMBRE: ARQ. BENJAMIN PINEDA ZUÑIGA

FIRMA: _____ REG. No. A-26937

PROFESIONAL RESPONSABLE DIRECCION TECNICA:
NOMBRE: _____



FIRMA: _____ REG. No. _____

CONTENIDO:

INDICADO


ESCALA	FECHA	LAMINA
INDICADA	MAYO 2021	01 02

SALON VILLAS DEL ESTE

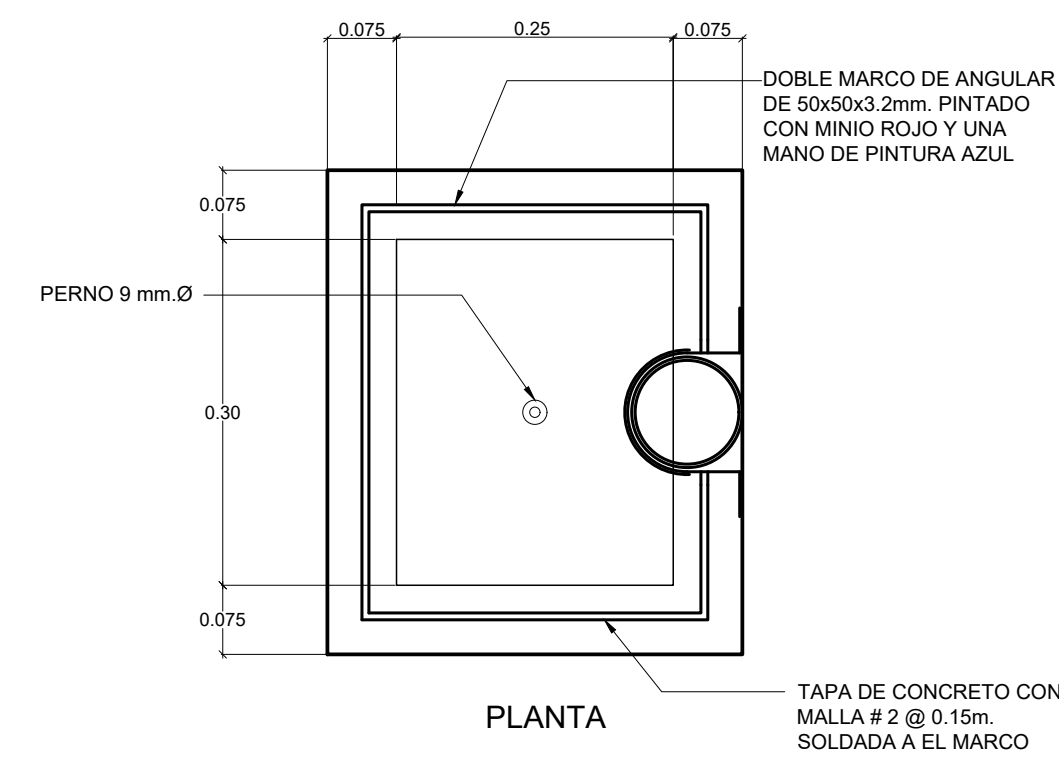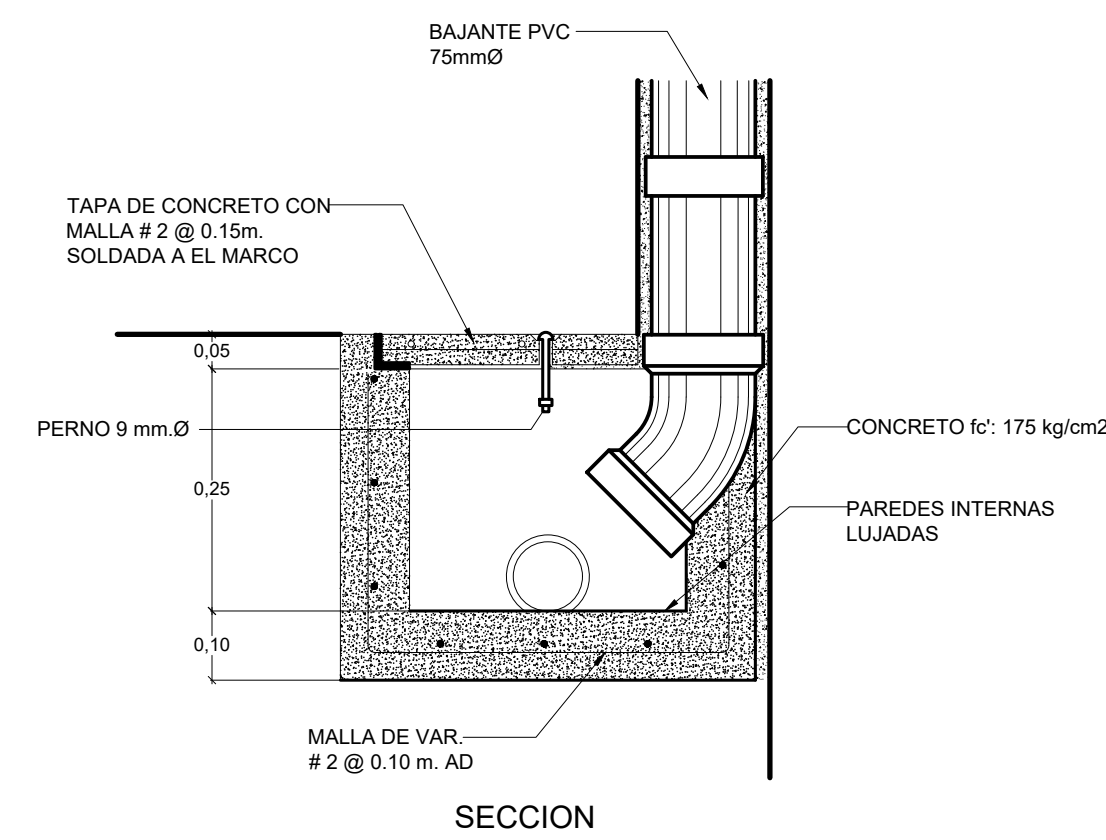


Detalle para bajante y caja de registro pluvial

ESC 1:10

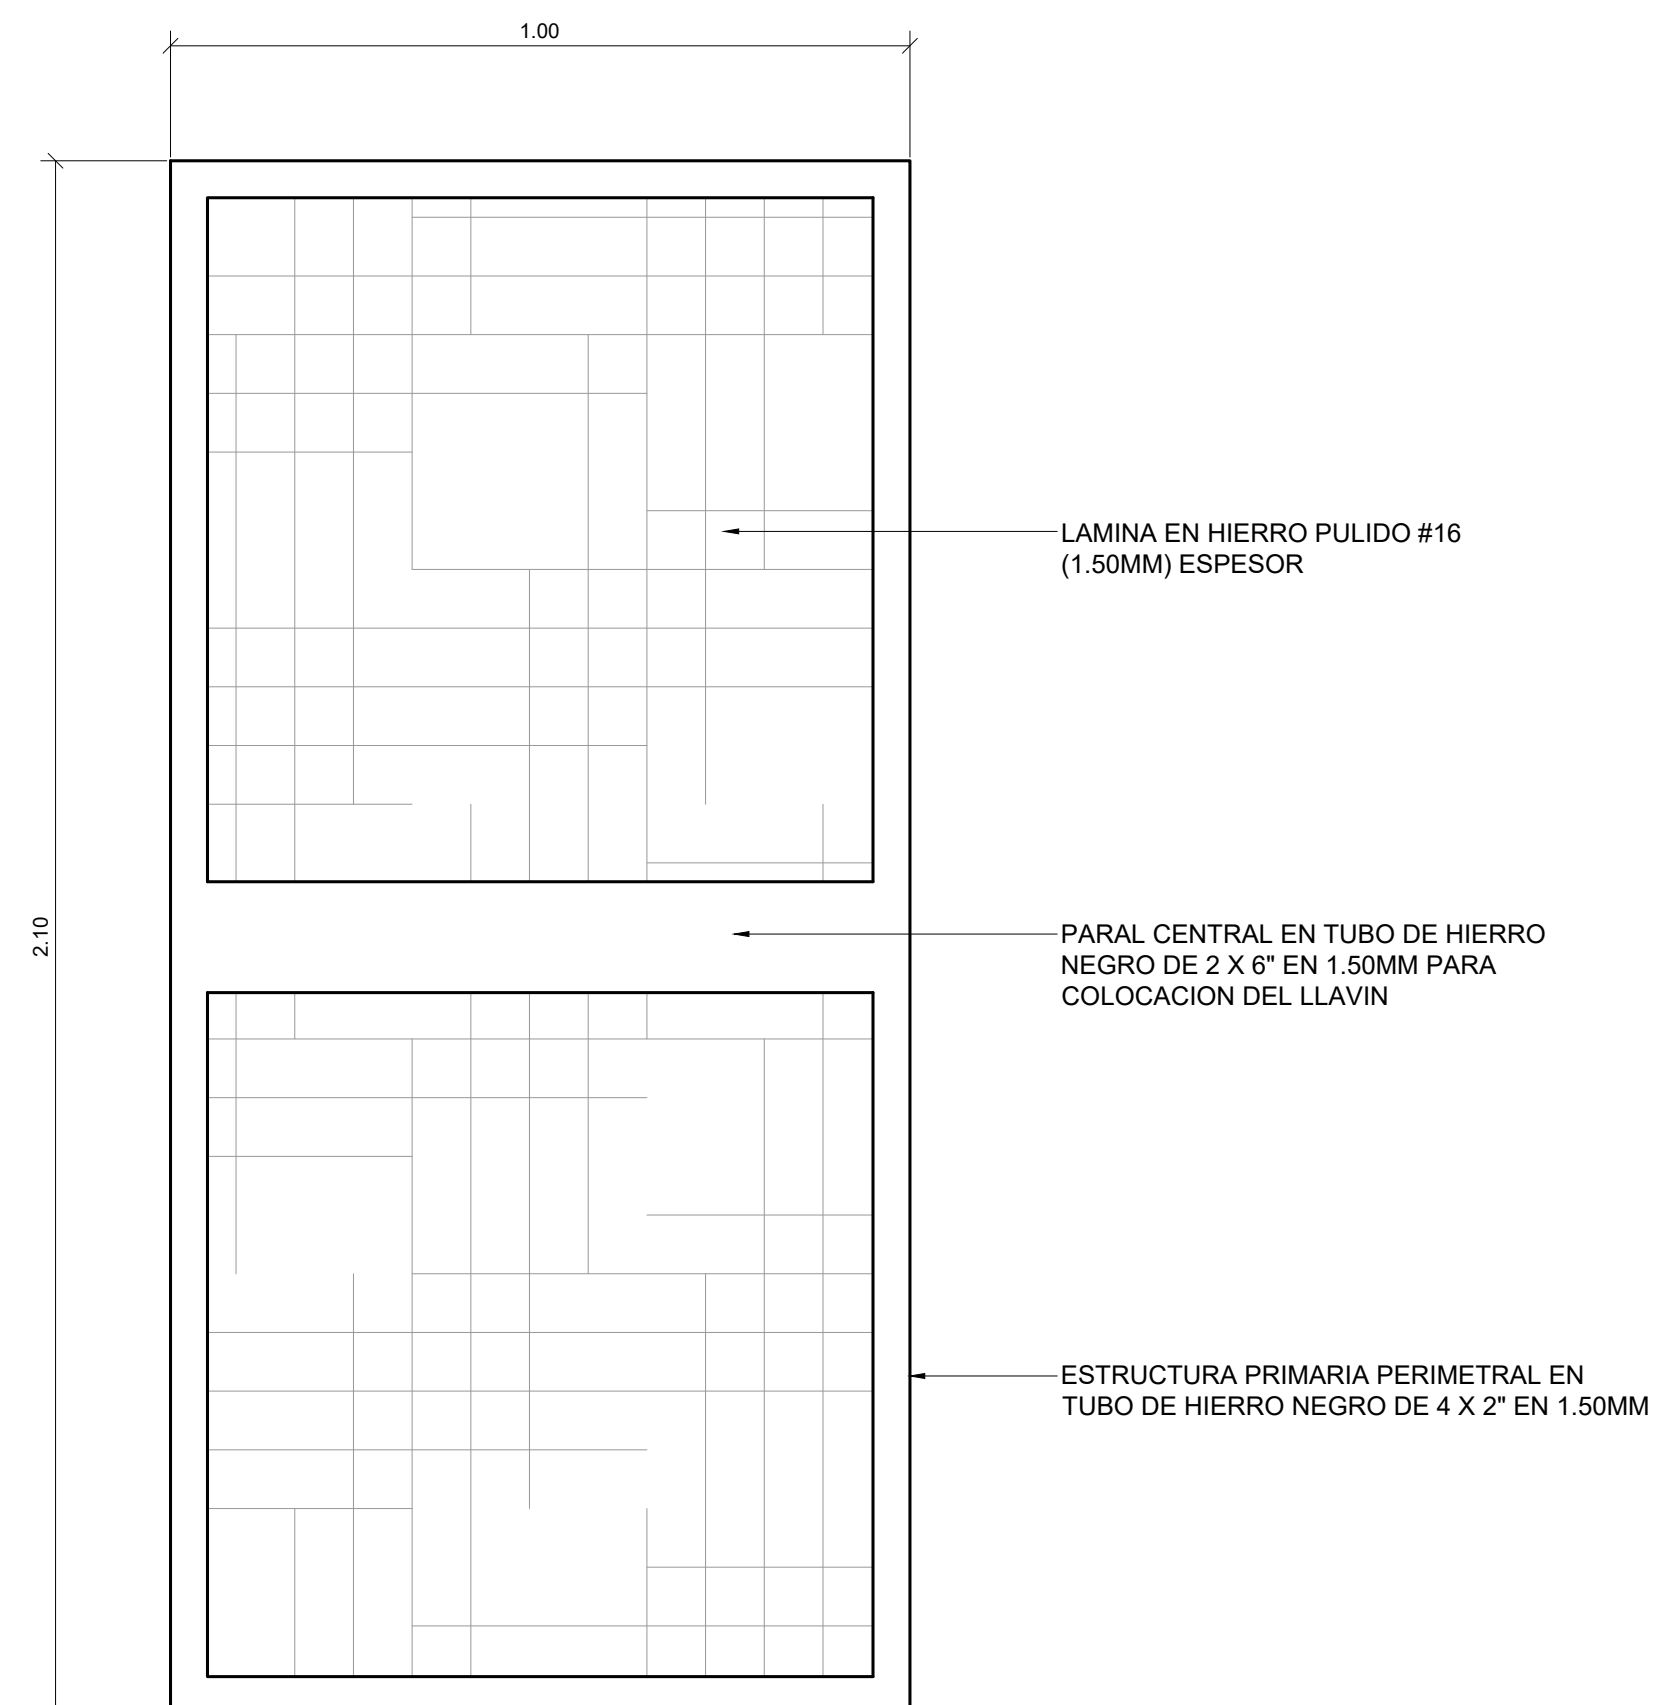

Detalle para puertas

ESC 1:10

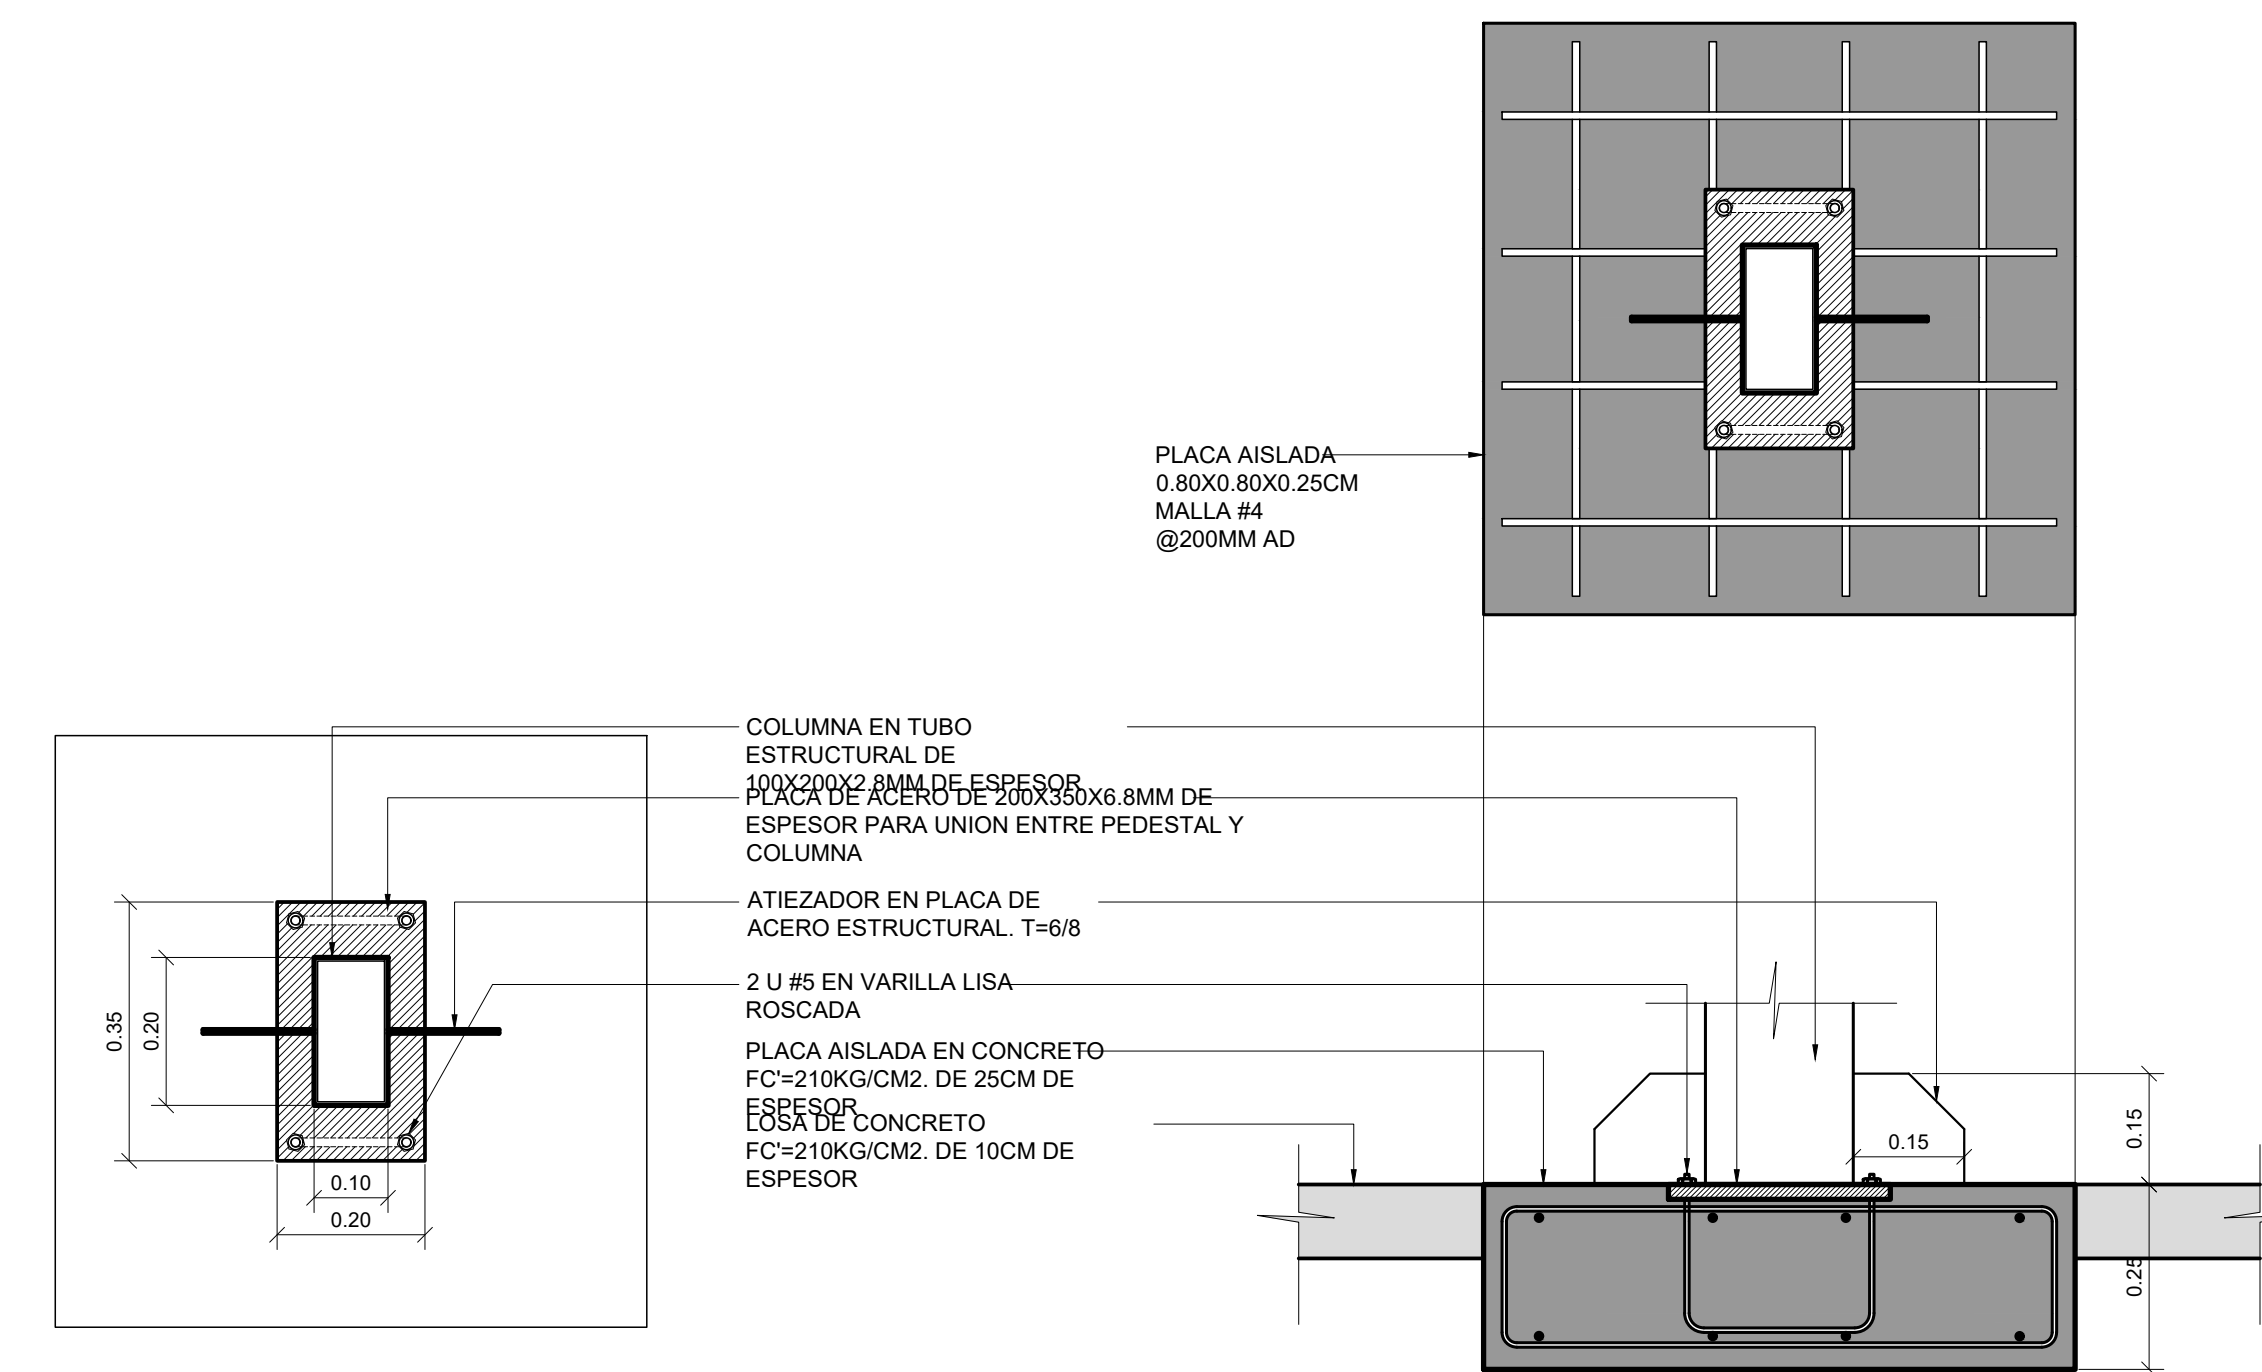

Detalle para Fijación de Columna Metálica y de Placa Aislada

ESC 1:10



PROYECTO:
REMODELACION Y ACONDICIONAMIENTO
DE ESPACIOS PUBLICOS MUNICIPALES.
CONCEJOS DE DISTRITO 2021

PROPIETARIO
MUNICIPALIDAD DE MONTES DE OCA

DISTRITO: VARIOS CANTON: MONTES DE OCA PROVINCIA: SAN JOSE

DISEÑO:
ARQ. BENJAMIN PINEDA ZUÑIGA
A-26937

PROFESIONAL RESPONSABLE POR DPTO DE OBRAS:
NOMBRE: ING. JOHNNY BARRIOS FONSECA

FIRMA: REG. No. IC-15380

PROFESIONAL RESPONSABLE POR DPTO DE OBRAS:
NOMBRE: ARQ. BENJAMIN PINEDA ZUÑIGA

FIRMA: REG. No. A-26937

PROFESIONAL RESPONSABLE DIRECCION TECNICA:
NOMBRE: FIRMA: REG. No.

CONTENIDO:

INDICADO

ESCALA	FECHA	LAMINA
INDICADA	MAYO 2021	02 02