



# PARQUE PROFESORES

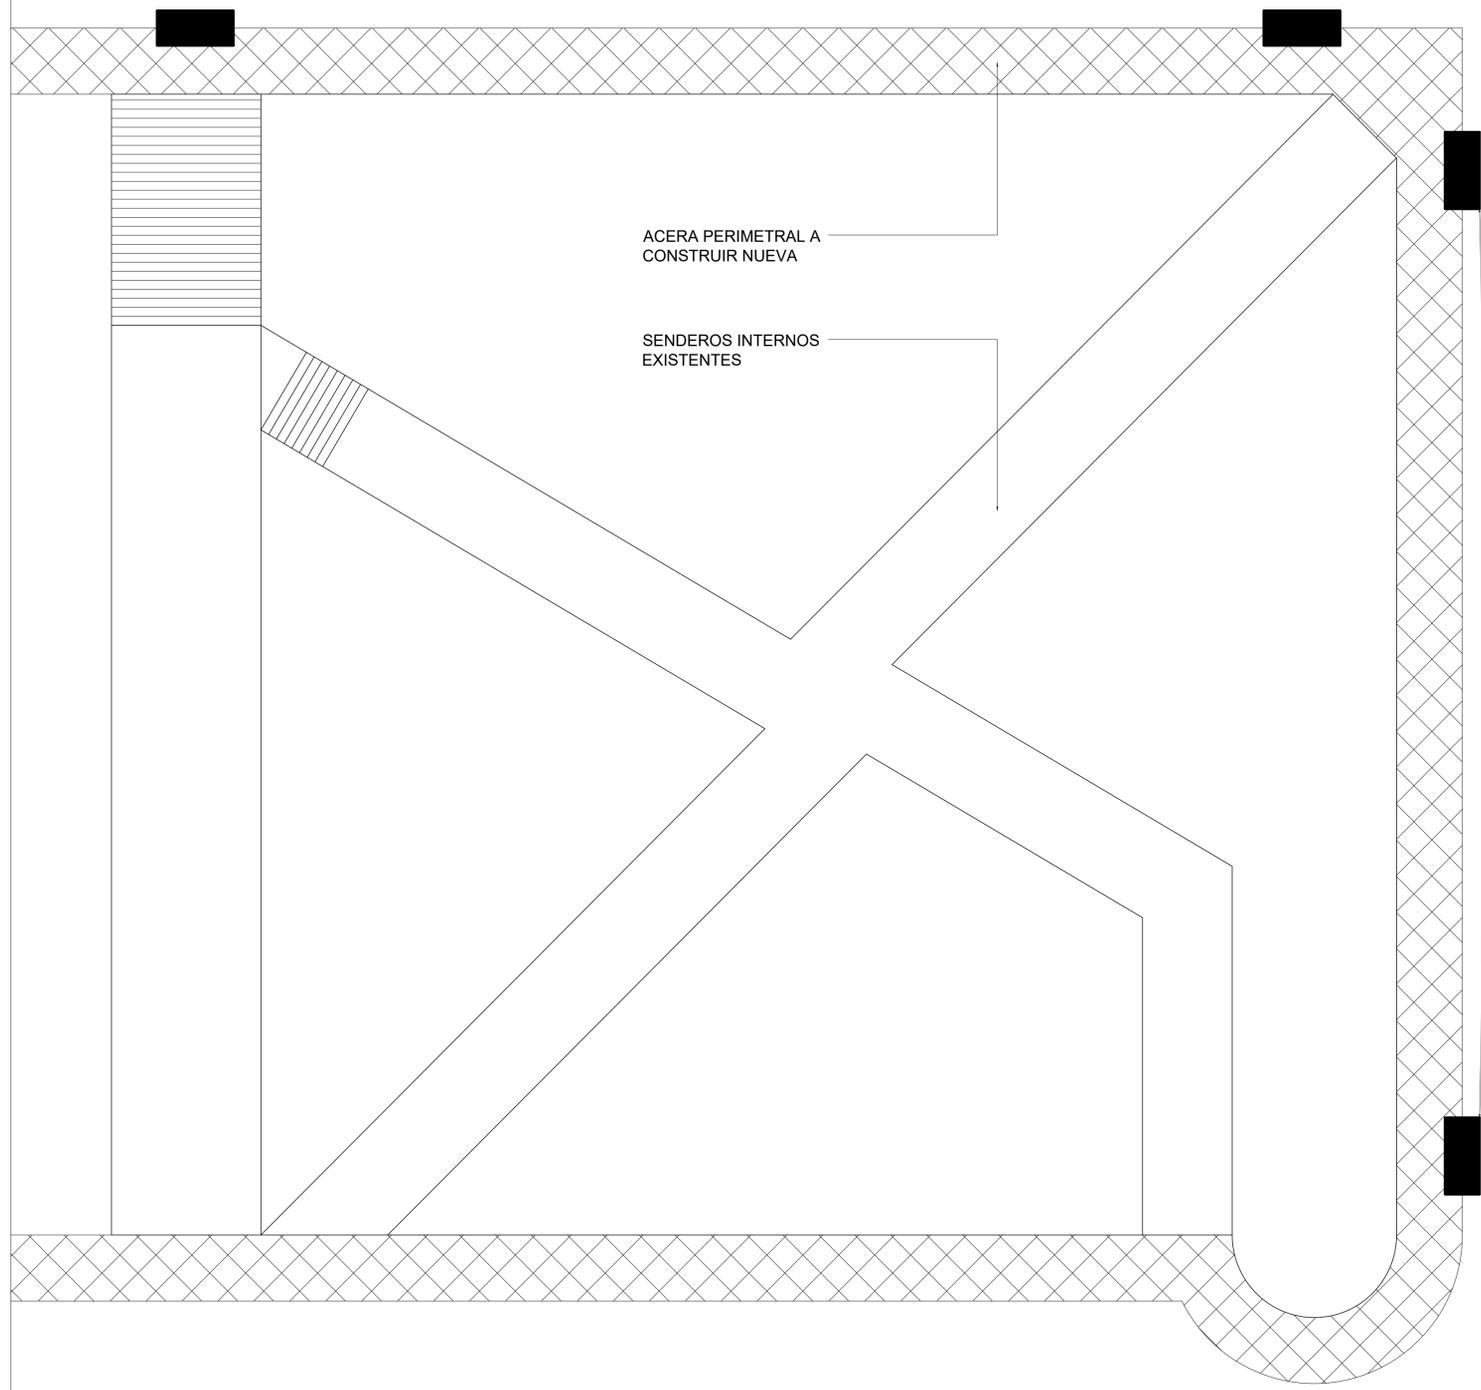

UBICACION APROXIMADA DE RAMPAS

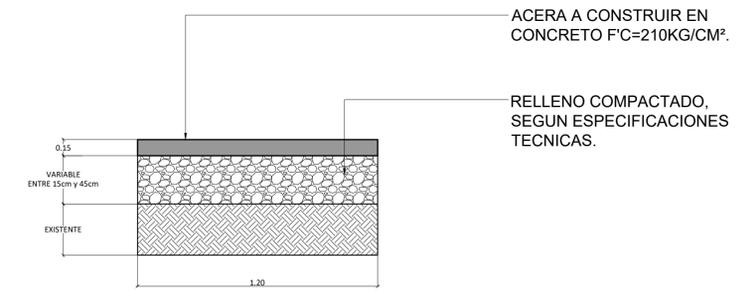

DETALLE PARA ACERA/LOSA DE CONCRETO

ESQUEMA DE DISTRIBUCION DE ACERAS Y MEJORAS EN SENDEROS PARA PARQUE LOS PROFESORES

SIN ESCALA



PROYECTO:  
REMODELACION Y ACONDICIONAMIENTO DE ESPACIOS PUBLICOS MUNICIPALES. CONCEJOS DE DISTRITO 2021

PROPIETARIO:  
MUNICIPALIDAD DE MONTES DE OCA

DISTRITO: VARIOS	CANTON: MONTES DE OCA	PROVINCIA: SAN JOSE
---------------------	--------------------------	------------------------

DISENO:  
ARQ. BENJAMIN PINEDA ZUÑIGA  
A-26937

PROFESIONAL RESPONSABLE POR DPTO DE OBRAS:  
NOMBRE: ING. JOHNNY BARRIOS FONSECA

FIRMA \_\_\_\_\_ REG. No. IC-15380

PROFESIONAL RESPONSABLE POR DPTO DE OBRAS:  
NOMBRE: ARQ. BENJAMIN PINEDA ZUÑIGA

FIRMA \_\_\_\_\_ REG. No. A-26937

PROFESIONAL RESPONSABLE DIRECCION TECNICA:  
NOMBRE: \_\_\_\_\_

FIRMA \_\_\_\_\_ REG. No. \_\_\_\_\_

CONTENIDO:  
INDICADO

ESCALA INDICADA	FECHA MAYO 2021	LAMINA 01
--------------------	--------------------	--------------

02