SEGUNDA ETAPA: PARQUE ECOLÓGICO Y RECREATIVO SOL DEL ESTE-CALLE DÍAZ

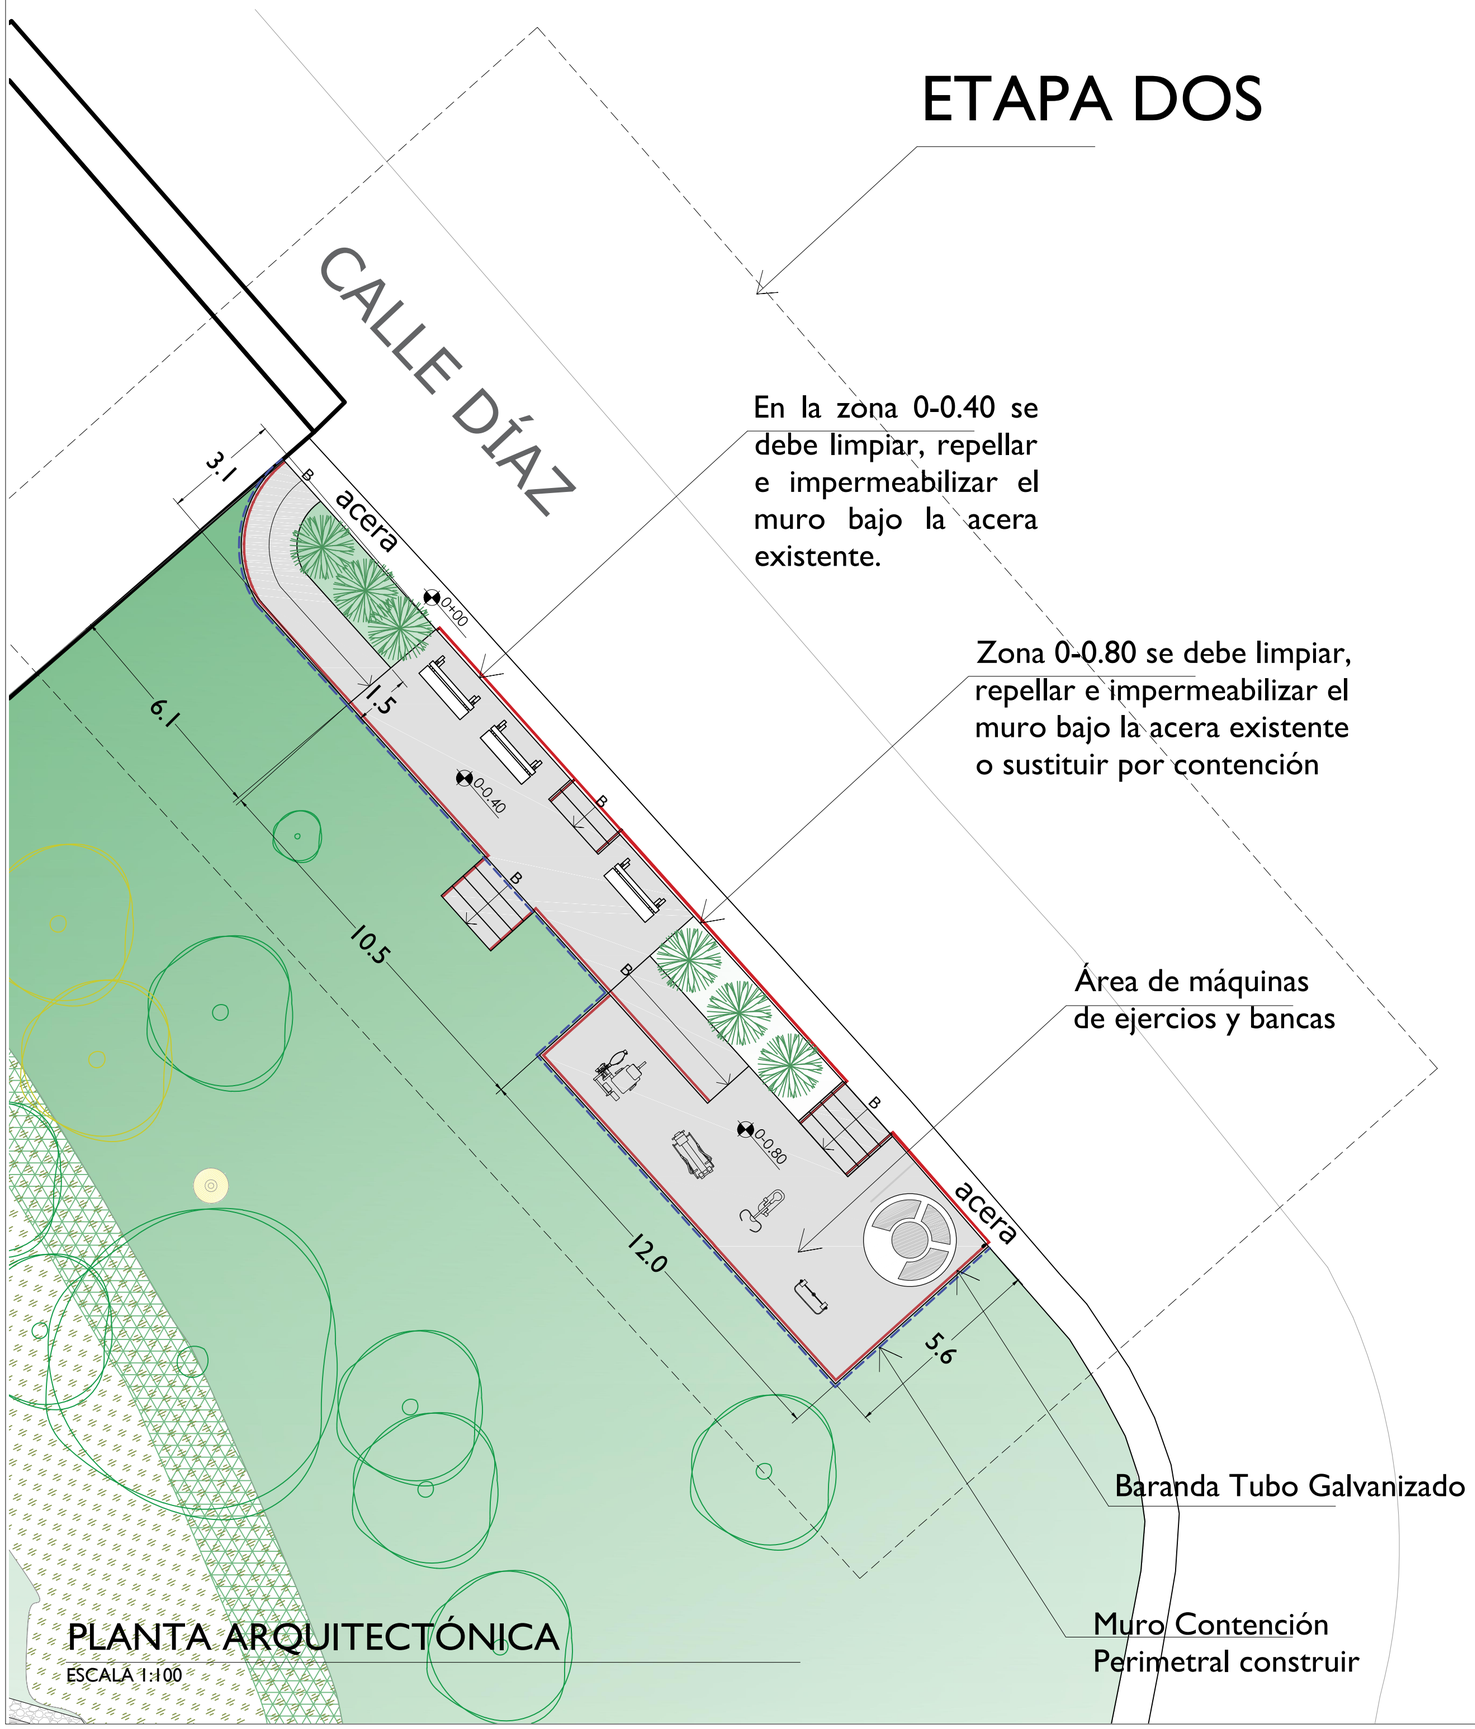

PLANTA ARQUITECTÓNICA

ESCALA 1:100

SIMBOLOGIA DE SITIO

	TALUD EXISTENTE (Zona 10m2 a reparar)
	ZACATE EXISTENTE
	PLANTAS A SEMBRAR
	LOSA DE CONCRETO, ACABADO ESCOBÓN CON TIBURÓN EN ZIG ZAG
	BARANDA EN TUBO METÁLICO GALVANIZADO
	MURO DE CONTENCIÓN PERIMETRAL, ALTURA VARIABLE A AJUSTAR EN SITIO VER DETALLE
	MÁQUINAS PARA HACER EJERCICIO: BICICLETA.
	MÁQUINAS PARA HACER EJERCICIO: LEVANTA PIERNA
	MÁQUINAS PARA HACER EJERCICIO: REMO
	MÁQUINAS PARA HACER EJERCICIO: CAMINADORA O ELÍPTICA.
	BANCA METAL Y MADERA PARA EXTERIORES TIPO CICADEX, PESO MÁXIMO 300 KG
	BANCAS Y MESA ROMANA CONCRETO

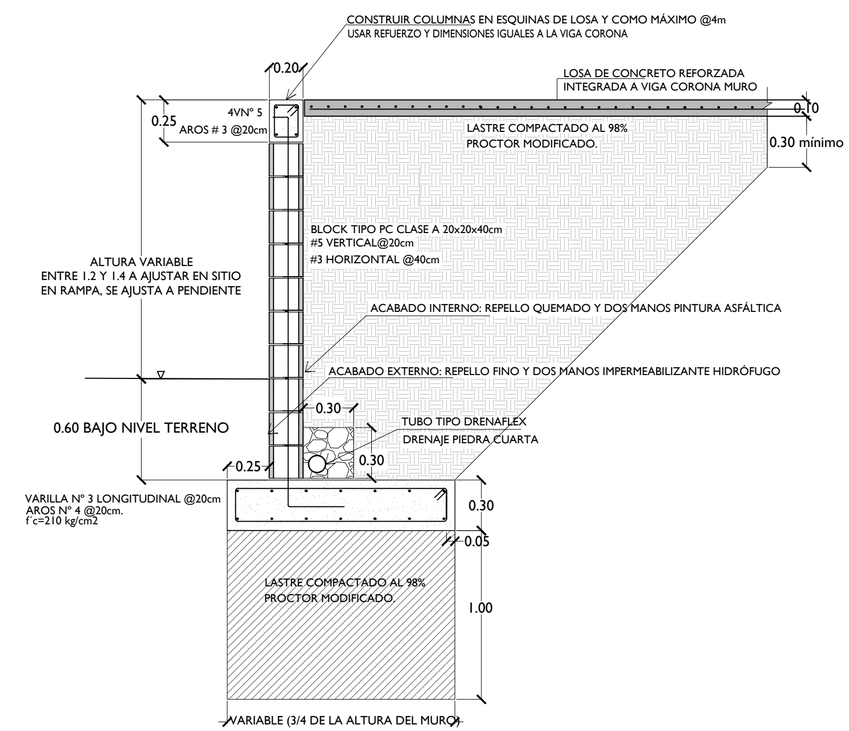

DETALLE DE MURO DE CONTENCIÓN

ESCALA 1:15