

**PROVINCIA:** SAN JOSÉ **FINCA:** 374028 **DUPLICADO:** **HORIZONTAL:** **DERECHO:** 000  
SEGREGACIONES: NO HAY

**NATURALEZA:** DESTINADO A PARQUE  
**SITUADA EN EL DISTRITO 2-SABANILLA CANTON 15-MONTES DE OCA DE LA PROVINCIA DE SAN JOSÉ**

**LINDEROS:**

NORTE : MISION EVANGELICA CENTROAMERICANA

SUR : LOTE 29

ESTE : CALLE PUBLICA CON 25M 14CM

OESTE : MISION EVANGELICA CENTROAMERICANA

**MIDE:** SETECIENTOS VEINTICUATRO METROS CON SETENTA Y UN DECIMETROS CUADRADOS

**PLANO:**SJ-0896141-1990

LOS ANTECEDENTES DE ESTA FINCA DEBEN CONSULTARSE EN EL FOLIO MICROFILMADO DE LA PROVINCIA DE SAN JOSÉ NUMERO 374028 Y ADEMÁS PROVIENE DE 121094 000

**VALOR FISCAL:** 100.00 COLONES

**PROPIETARIO:**

MUNICIPALIDAD DE MONTES DE OCA

CEDULA JURIDICA 3-014-042053

ESTIMACIÓN O PRECIO: UN COLONES

DUEÑO DEL DOMINIO

PRESENTACIÓN: 0402-00006737-01

CAUSA ADQUISITIVA: DONACION

FECHA DE INSCRIPCIÓN: 13-JUL-1993

OTROS:

**ANOTACIONES SOBRE LA FINCA: NO HAY**

**GRAVAMENES o AFECTACIONES: NO HAY**

Emitido el 22-04-2021 a las 09:30 horas

[Imprimir](#)


[Regresar](#)

[Comprar](#)




CATASTRO NACIONAL  
SECCION DE MICROFILM  
BOJOS 88  
INGENIERO 127  
FECHA 11 MAYO 1990

REGISTRO NACIONAL  
CATASTRO NACIONAL  
El presente plano ha cumplido con los requisitos exigidos por la ley, por lo que ha sido registrado bajo el siguiente número:  
31-896141-90  
-9 MAY 1990  
Fecha *[Firma]*

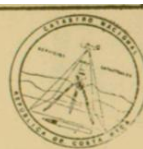

	m	dm	cm
1-2	263	21	6 03
2-3	228	48	15 88
3-4	194	15	3 25
4-5	284	15	17 33
5-6	13	50	23 60
6-7	37	36	1 74
7-8	83	23	26 98
8-1	173	21	17 48
AREA DE DERROTERO : 751.34 m <sup>2</sup>			
AREA SECTOR CIRCULAR NEGATIVO : 28.64 m <sup>2</sup>			
AREA TOTAL : 724.71 m <sup>2</sup>			

NOTA: LOS LOTES COLINDANTES N° 29-B, 30-C SON PROPIEDAD DE PROYECTOS TAYU S. A.

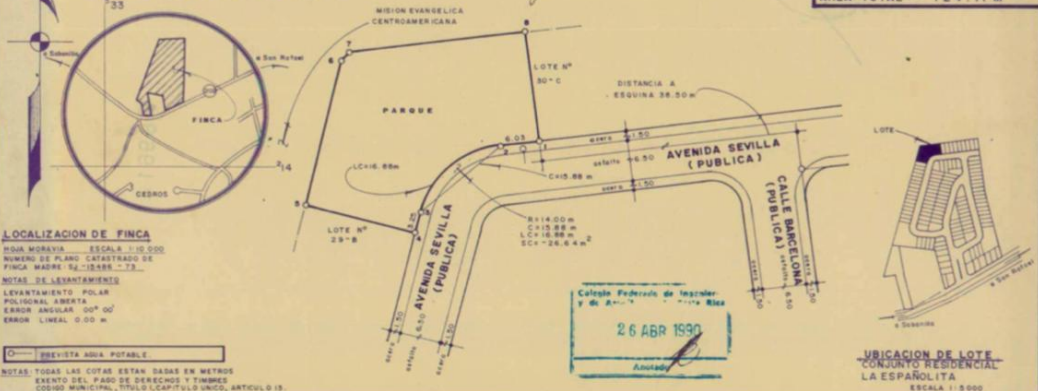

LOCALIZACION DE FINCA

PLAN MUESTRA ESCALA 1:10,000  
NUMERO DE PLANO CATASTRADO DE FINCA MADRE 52-12888-73  
NOTAS DE LEVANTAMIENTO  
LEVANTAMIENTO POLAR  
POLIGONAL ABIERTA  
ERROR ANGULAR 00' 00"  
ERROR LINEAL 0.00 m

NOTAS: TODAS LAS COTAS ESTAN DADAS EN METROS EXENTO DEL PAGO DE DERECHOS Y TIMBRES CENSU MUNICIPAL, TITULO I CAPITULO UNICO, ARTICULO 13.

Califado Federado de Ingenieros y de A...  
26 ABR 1990  
Angeles

UBICACION DE LOTE CONJUNTO RESIDENCIAL LA ESPAÑOLITA ESCALA 1:5000

PROPIEDAD DE: <b>PROYECTOS TAYU S. A.</b>	CEDELA JURIDICA N° 3-101-069788-28	AREA SEGUN REGISTRO PUBLICO: 22045.13 m <sup>2</sup>	SITUADO EN: <b>SABANILLA</b>	ES PARTE DE FOLIO REAL N°: <b>1121094-000</b>
A DONAR A: <b>MUNICIPALIDAD DE MONTES DE OCA</b>	PROTOCOLLO TOMO: 5749	AREA: <b>724.71 m<sup>2</sup></b>	DISTRITO: <b>2° SABANILLA</b>	
TOPOGRAFO ASOCIADO: <b>MARGO RAMIREZ CARRAS T.A. 1090</b>	FECHA: <b>noviembre 1989</b>	FOLIO: <b>58-64</b>	CANTON: <b>15° MONTES DE OCA</b>	
			PROVINCIA: <b>1° SAN JOSE</b>	