




FOTO DEL ESTADO ACTUAL DEL JARDIN

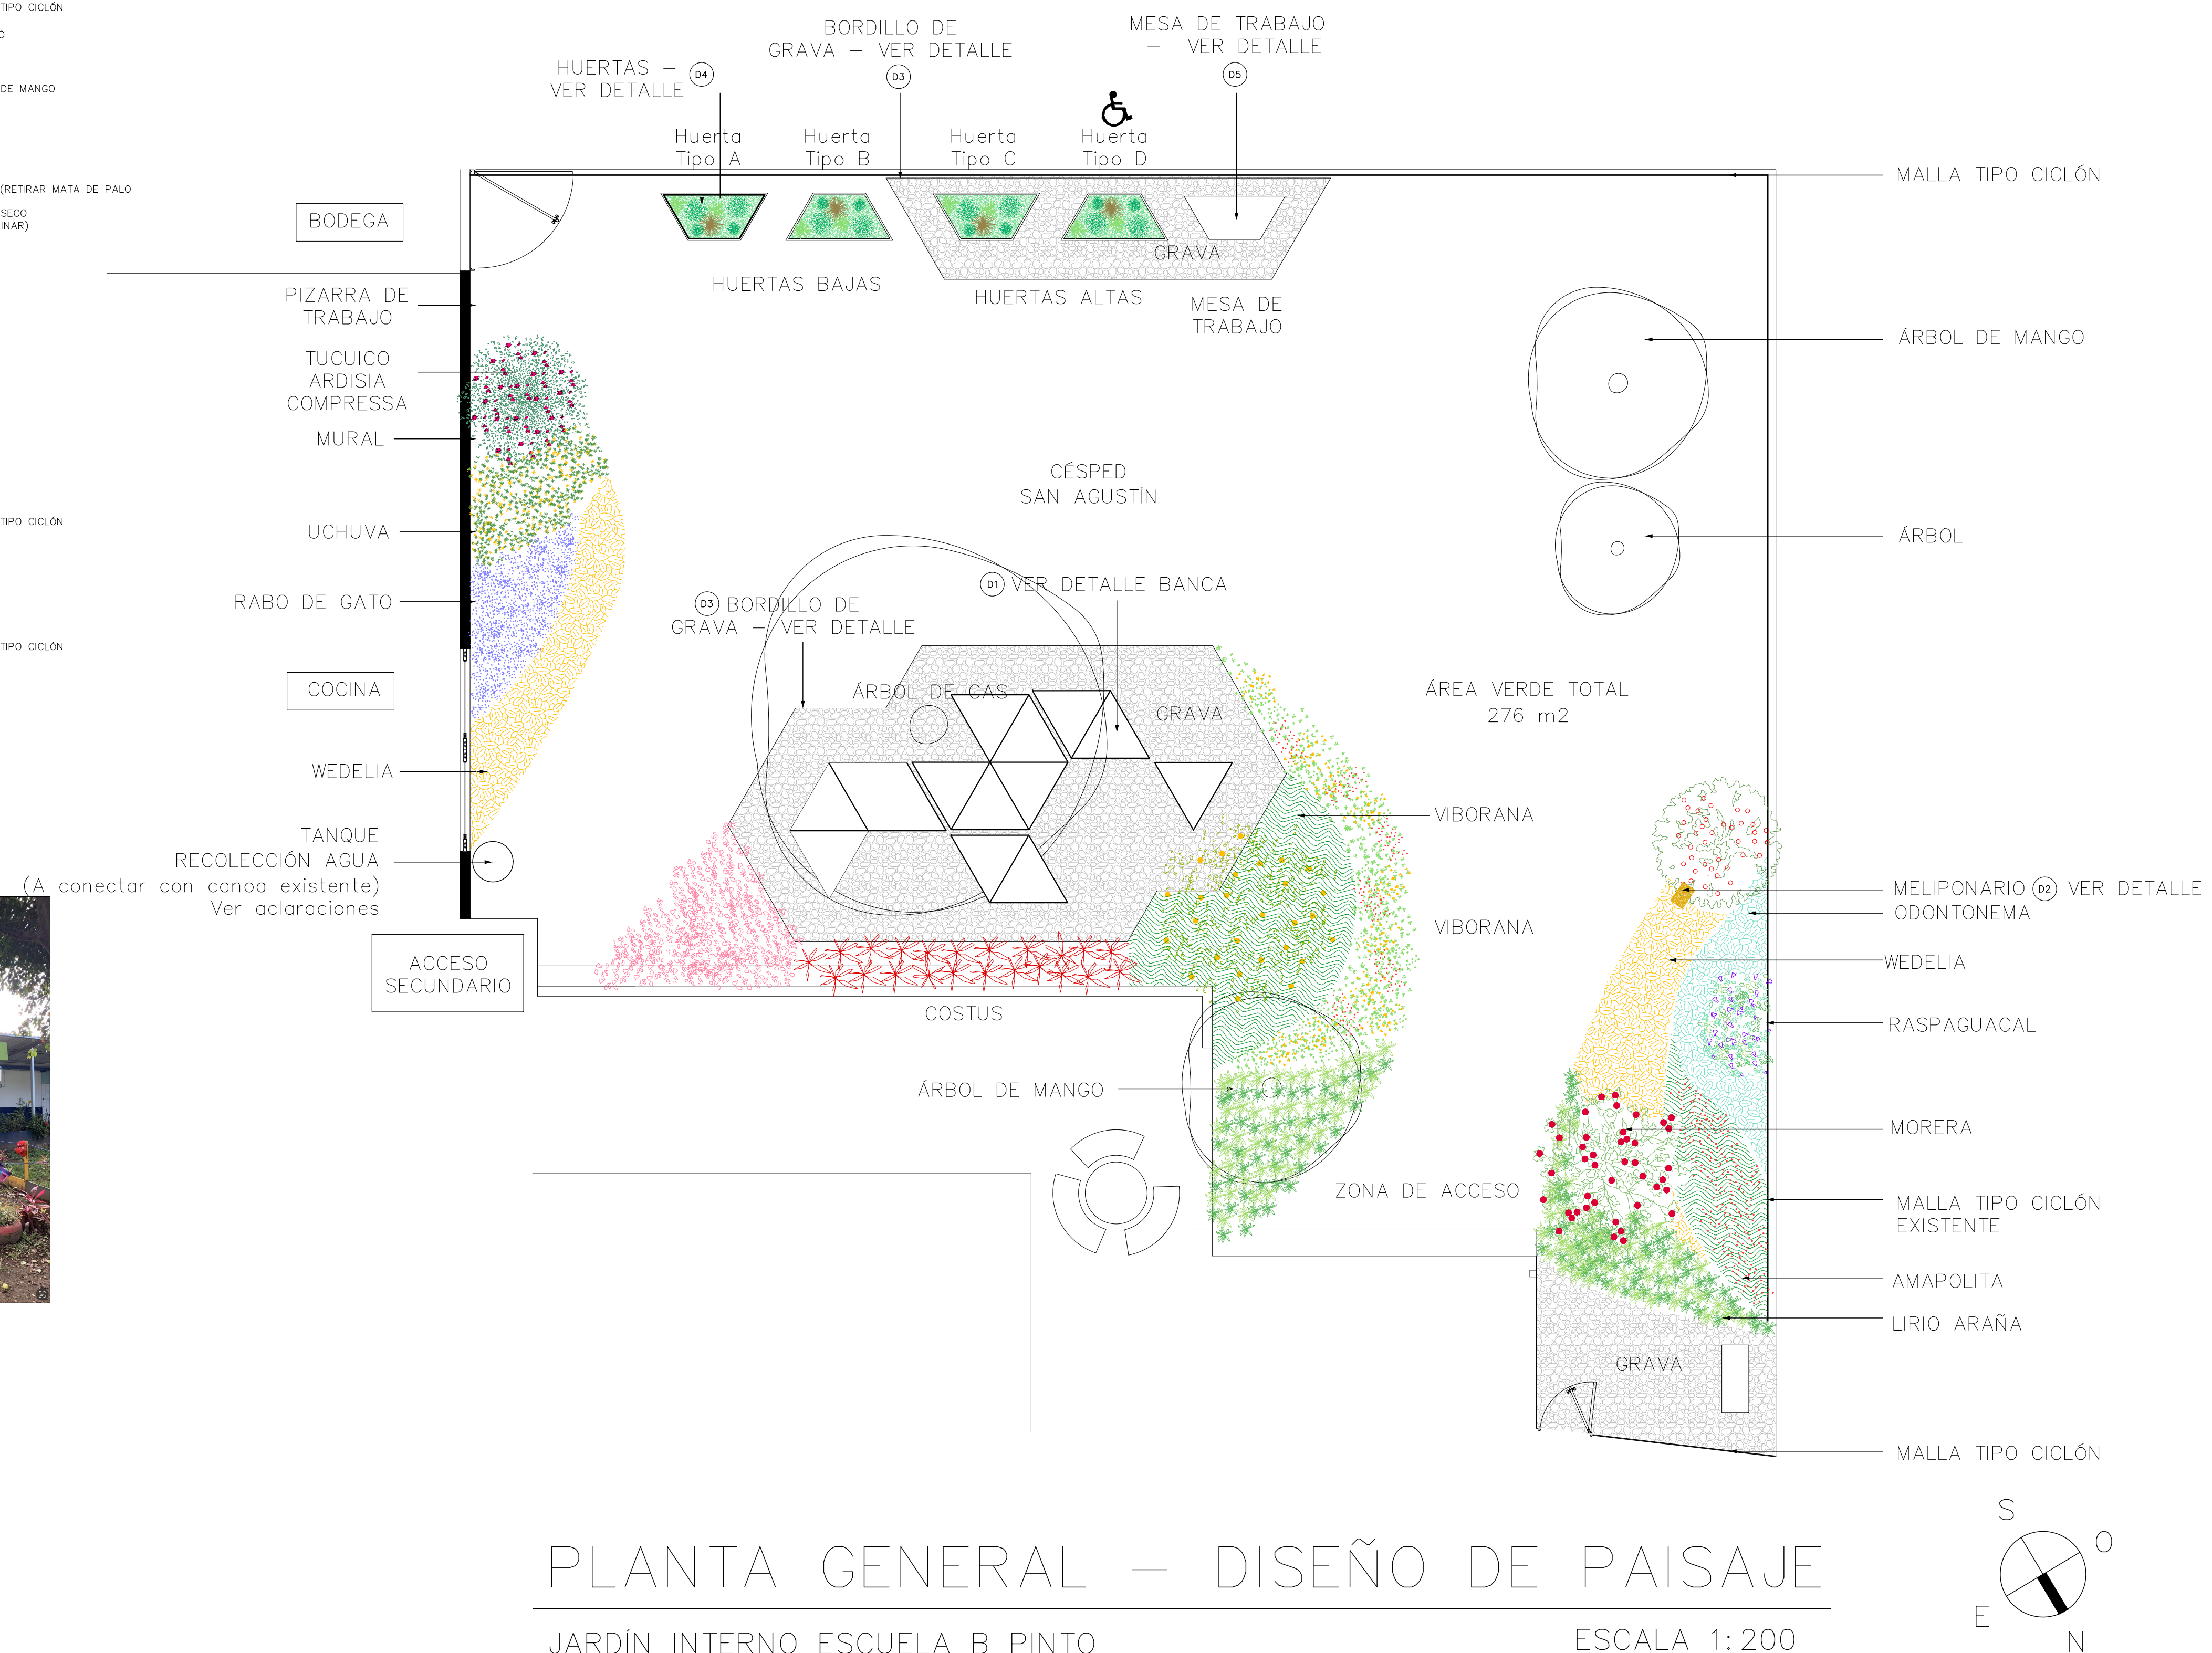

PLANTA GENERAL – DISEÑO DE PAISAJE

JARDÍN INTERNO ESCUELA B PINTO

ESCALA 1:200

PROYECTO	
Remodelación de Jardín Escuela de Barrio Pinto, San Pedro Montes de Oca	
CONTENIDO	
–Planta de situación actual –Planta con propuesta –Fotografías del estado actual	
LAMINA	ESCALA
1/5	Indicada